


Płytki typu Gres
Wylewka betonowa zbrojona gr. 5cm
Folia PE
Podkład betonowy 15cm

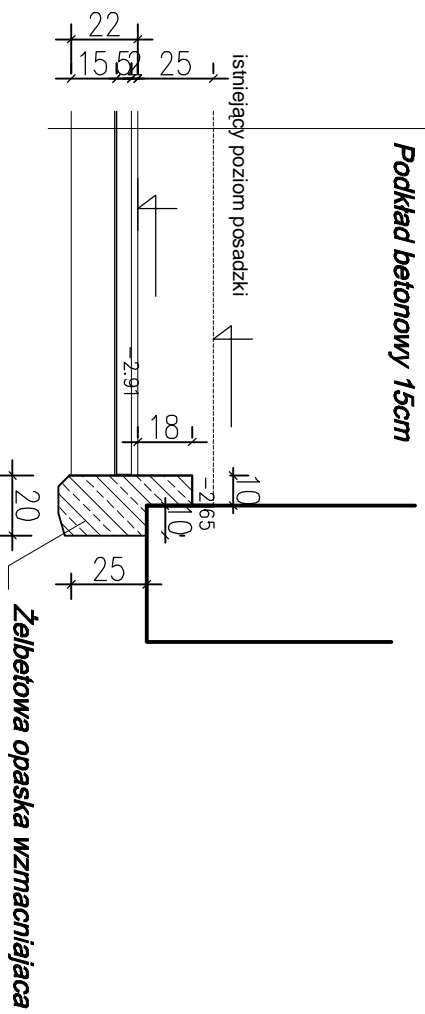

**PROJEKT REMONTU POMIESZCZENI PIWNICY NA
 POTRZEBY MAGAZYNU ŻYWNOSCI**

Adres	Ruszków ul. Zgorzelecka	NR. RYS.
Inwestor	Gimnazjum im. Orłąt Lwowskich w Ruszowie	SKALA 1:50
Tytuł	rzut piwnicy	PODDPIS
Branża	Konstrukcyjno-budowlana	
Projektował	mgr inż. Krzysztof Polewski	