

PROJEKT PRZEBUDOWY
ruin kościoła poewangelickiego
w Ruszowie na działce nr 202 przy ul.Zgorzeleckiej
na dom przedpogrzebowy

Inwestor : **Gmina Węgliniec – Urząd Gminy i Miasta Węgliniec,**
59-940 Węgliniec, ulica Sikorskiego 3

Branża, Nr ewid.	Nazwisko i imię , adres zamieszkania	Podpis (pieczęć)
architektura	upr.z §4,ust.1 i 2, §6,ust.1 i 2, §7.,§13,ust.1.1. wyd.UW Jelenia G.Nr375/77 EKT inż. architekt Sitkowski Zygmunt Lubań , ulica Wrocławska 3 / 4 członek Okr.Izby Arch. Nr DS.-0638	Zygmunt Sitkowski Up. 375/77 §4 ust. 1 i 2 §6 ust. 1 i 2 §7 §13 ust. 1 pkt 1 59-800 Lubań, ul. Wrocławska 3/4 tel. 071 72 20 00
	upr.z §2,ust.2, §5,ust.2, §6,ust.3, §7, §13,u.1.2. wyd.UW Jelenia G. Nr.829/81 inż. Pojmann Kazimierz Lubań , ulica Ogrodowa 6 członek Okr.Izby Inż.Bud.DOŚ/BO/0184/01	Kazimierz Pojmann Uprawniony do projektowania, podpisywania i kierowania robotami budowlanymi oraz kontrolowania budowy i wyrobów budowlanych Nr ewidencyjny upraw. 10318/04 - 829/81 U.G.
instalacje elektryczne	decyzja GINB IR/INN/4610/17/04 rejestr centralny poz.2402/04/UIC mgr inż. Adam Szewczyk Lubań, ul. Wrocławska 3 / 7 członek Okr.Izby Inż.Bud. DOŚ/IE/0160/01	Adam Szewczyk
	upr. z §4,ust.2, §7, §13,ust.1.4a wyd.przez UW Jelenia G. Nr 2341/92 inż. Kończyk Eugeniusz Lubań , ulica Spokojna 6 członek Okr.Izby Inż.Bud. DOŚ/BO/0172/01	inż. Eugeniusz Kończyk Kierownik budowlany § 2 ust. 2 pkt 2 - 3 ust. 1 pkt 1 § 4 ust. 2 - 3 - 4 § 13 ust. 1 pkt 2 Ileś w siole Lubań, ul. Spokojna 6 budowlany Inżynier-inżynier (nr) 10318/04 - 2341/92

oświadczają, że projekt sporządzony został zgodnie z obowiązującymi przepisami oraz zasadami wiedzy technicznej.

Lubań , dnia 7 listopada 2007 roku

Zawartość opracowania :

29. Opis ogólny	
30. Zalecenia i wytyczne konserwatorskie	
31. Decyzja o warunkach zabudowy i zagospodarowania terenu	
32. Ocena stanu technicznego	
33. Obliczenia elementów więźby dachowej	
34. Plan sytuacyjny ruin kościoła 1:1000	rys. 1
35. Plan dokumentacji zdjęciowej	rys. 2
36. Dokumentacja zdjęciowa – zdjęcia 1+48 na arkuszach 1+15	
37. Projekt zagospodarowania terenu	rys. 3
38. Projekt zagospodarowania terenu – sieci podziemne	rys. 4
39. Projekt domu przedpogrzebowego – rzut przyziemia	rys. 5
40. – rzut piętra	rys. 6
41. – rzut połaci dachowych	rys. 7
42. – przekrój poprzeczny	rys. 8
43. – lokalizacja krążyn	rys. 9
44. – krążyna dla $R=402\text{cm}$	rys. 10
45. – krążyna dla $R_1 + R_2 = 960\text{cm}$	rys. 11
46. – krążyna dla $R_1 + R_2 = 1280\text{cm}$	rys. 12
47. – strop nad parterem-sanitariatami	rys. 13
48. – strop nad piętrem-pom. biurowym	rys. 14
49. – konstrukcja dachów	rys. 15
50. – wykaz drewna	rys. 16
51. – wyposażenie – rzut parteru	rys. 17
52. – wyposażenie – rzut piętra	rys. 18
53. Dom przedpogrzebowy lokalizacja sprzętu oświetleniowego parteru	rys. 19
54. Dom przedpogrzebowy lokalizacja sprzętu oświetleniowego piętra ..	rys. 20
55. Dom przedpogrzebowy schematy i opisy instalacji elektrycznej	rys. 21
56. Dom przedpogrzebowy instalacja wod-kan w przyziemiu	rys. 22
25. Dom przedpogrzebowy instalacja wod-kan piętra	rys. 23
26. ELEWACJE	rys. 24, 25, 26, 27
27. Zaświadczenia	

OPIS OGÓLNY

Projektuje się trwałe zabezpieczenie ruin kościoła wyznania ewangelicko - augsburskiego w Ruszowie przy ulicy Zgorzeleckiej, działka nr 202, w oparciu o stan faktyczny określony w inwentaryzacji i wytyczne konserwatorskie Wojewódzkiego Urzędu Ochrony Zabytków we Wrocławiu – Delegatury w Jeleniej Górze, pismo ZN-KK-414-27 / 06 z dnia 6 marca 2006 roku.

Dla spełnienia zaleceń i wymogów konserwatorskich, zachowania w największym stopniu charakteru zabytkowego obiektu, przewiduje się następujące etapowanie robót:

1. Wykonanie dachu nad wieżą z usunięciem pozostałej części sygnaturki. Remont ogólny wieży- w zakresie zabezpieczenia przed obsypywaniem się tynków i części muru. Przed rozbiórką istniejącego dachu, zmierzyć kąt nachylenia dla wykonania dokładnej w tym zakresie rekonstrukcji. Podczas montażu murłat i płatwi, wykonać ich kotwienie w istniejącym murze. Łączenie krokwi z murłatą przy pomocy śrub z uprzednim nawierceniem otworów. By uniknąć poderwania pokrycia i dachu przy silnych wiatrach, zaleca się замуrowanie zewnętrznych otworów okiennych ścianką grubości $\frac{1}{2}$ cegły.
2. Zabezpieczenie pozostałej części sklepienia sieciowego nawy głównej poprzez oczyszczenie z zagruzowania, uzupełnienie drobnych ubytków i wypełnienie spoin. Do wykonania tych robót zamontować dwa dźwigary poprzecznie ułożone na murach zewnętrznych i zawiesić na nich pomost rusztowaniowy, z którego należy wykonać oczyszczenie i wzmocnienie zachowanych sklepień. Roboty te mogą wykonać pracownicy dopuszczeni do pracy na wysokościach, przy pełnym zabezpieczeniu (pasy i szelki bezpieczeństwa) oraz stałym nadzorze. Proponuję wykonanie dodatkowej gładzi ochronnej grubości $3 + 4$ cm wzmocnionej siatką z włókna szklanego. W górnej części sklepienia wykonać oparcie dla podwaliny na której oparty będzie słup dachu. Po wzmocnieniu sklepienia, wykonać nad nim zadaszenie o konstrukcji drewnianej z dachem płaskim (ca 5% spadku) krytym papą. W celu zminimalizowania obciążenia remontowanych sklepień, zastosowano dwie dodatkowe płatwie $14/16$ cm z jednej strony zakotwione w murze, z drugiej podparte słupami $14 / 14$ cm, opartymi w pachwinach sklepienia. Murłaty kotwić w murach a wszystkie połączenia elementów konstrukcji wykonać śrubowe jako zabezpieczenie przed poderwaniem dachu częściowo otwartego obiektu.
3. Usunięcie gruzu z obiektu i w otoczeniu kościoła z wyselekcjonowaniem kamiennych nagrobków i detali przewidzianych do wykorzystania w lapidarium. Prace te realizować pod nadzorem archeologicznym.
4. Rozebranie krucht. Rozebranie budynku z bramą wjazdową. Zły stan techniczny tych obiektów kwalifikuje je do rozbiórki. Uzyskany materiał – cegły

po odgrzybieniu wykorzystać do remontu i uzupełnienia odtwarzanych części ścian.

5. Wykonanie przyłącza wodociągowego z istniejącej sieci $\varnothing 160$ mm na działce 201 oraz odprowadzenie ścieków z pomieszczeń sanitarnych do zbiornika bezodpływowego o pojemności 10 m^3 - wg odrębnego opracowania projektowego.
Zapotrzebowanie wody określono na $0,36 \text{ m}^3/\text{d}$.
Opóźnianie zbiornika w cyklach miesięcznych.
6. Wykonanie przyłącza energetycznego dla potrzeb budowy i docelowego dla mocy 20 kW - wg odrębnego opracowania projektowego.
7. Remont i przystosowanie nawy poprzecznej kościoła na potrzeby domu przedpogrzebowego wg projektu.

Wykaz pomieszczeń domu przedpogrzebowego:

1 - sala ekspozycji z posadzką uzyskaną po renowacji istniejącej o powierzchni	107,91 m ²
2 - pomieszczenie liturgiczne z posadzką z płytek GRES o powierzchni	3,46 m ²
3 - pomieszczenie magazynowe z posadzką z płytek GRES o powierzchni	3,00 m ²
4 - pomieszczenie gospodarcze z posadzką z płytek GRES o powierzchni	1,20 m ²
5 - klatka schodowa do pomieszczenia biurowego z posadzką z płytek GRES o powierzchni	10,42 m ²
6 - WC ogólnodostępne-przedsiónek z posadzką z płytek GRES o powierzchni	2,79 m ²
7 - dwie kabiny z posadzką z płytek GRES o pow.	4,25 m ²
8 - dwie kabiny z posadzką z płytek GRES o pow.	4,85 m ²
9 - pomieszczenie biurowe z posadzką z płytek GRES o powierzchni	16,09 m ²
Razem	153,97 m ²

Charakterystyka obiektu :

Powierzchnia zabudowy wraz z kruchtami.....	486,96 m ²
Powierzchnia zabudowy po trwałym zabezpieczeniu ruin i adaptacji nawy poprzecznej	434,18 m ²
Powierzchnia zabudowy domu przedpogrzebowego	201,20 m ²
Powierzchnia użytkowa domu przedpogrzebowego	153,97 m ²
Kubatura domu przedpogrzebowego	2486 m ³

Projektuje się do kolejnej realizacji :

- Wykonanie ściany oddzielającej nawę poprzeczną od nawy głównej posadowionej na ławie fundamentowej żelbetowej 120x40 cm. Ławę posadzić na chudym betonie w poziomie – 80 cm. Zbrojenie ławy belką ze stali 34GS 4 x Ø 14 mm ze strzemionami Ø 6 co 25 cm ze stali StO.
W ścianie wykonać dwa słupy żelbetowe 30x30 cm zbrojone stalą 34GS 6 x Ø 14mm oraz belki je spinające 25x30 cm zbrojone stalą 34GS 4 x Ø 14mm, kotwione w istniejących ścianach zewnętrznych przez wykucie w nich gniazd.
Belki wykonać na wysokości wieńca części biurowej i wieńca pod murłatą na wysokości korony murów istniejących.
- Koronę ścian należy przemurować z wykorzystaniem odzyskanej z rozbiórki cegły i wykonać od części wewnętrznej wieniec żelbetowy 70x40cm z betonu B20, zbrojony stalą 34GS 4 x Ø 14 mm, ze strzemionami Ø 6 mm ze stali StO co 25 cm. W wieńcu osadzić poprzecznie dwa dwuteowniki szerokostopowe 300 mm. Nad nowowznoszoną ścianą z dwoma żelbetowymi słupami 30 x 30cm, wieniec 25 x 40 cm ze zbrojeniem jak wyżej. Wieniec nad istniejącymi murami należy kotwić wykorzystując szczeliny ścian przed ich remontem i przemurowaniem - ca co 150 cm. Strona zewnętrzna ścian zakończona gzymsem z występem ceglanym w trzech warstwach.
- Z całej powierzchni wydzielić część sanitarno-biurową do zagospodarowania w dwóch kondygnacjach. W celu oddzielenia wykonać ścianę warstwową z kominem (cztery kanały wentylacyjne), postawioną na ławie betonowej. Na parterze sanitariaty z odrębnym wejściem z zewnątrz. Na piętrze pomieszczenie biurowe z odrębnym wejściem i klatką schodową na piętro. Stropy nad parterem i piętrzem Kleina z belkami stalowymi i płytami WPS.
Schody prefabrykowane produkcji BÜRKLE Rakowice.
- Oczyszczenie i uzupełnienie wezglówii sklepień zmierzające do uzyskania jednakowej ich rozpiętości w sali.
- Wykonanie wiązarów sklepień krzyżowego i beczkowego jako odtworzenie poprzednio istniejących. Wiązary w rozstawie ca 120cm z widoczną dolną częścią. Projektuje się wiązary z drewna klejonego wykonane w całości u producenta i montowane przez niego na budowie. Wiązary wykonać dwuczęściowe z oparciem na wezglówiach i spięte w kalenicy. W kalenicy sklepienia zwornik z belki klejonej. Belka zwornikowa mocowana jest do szerokostopowych dźwigarów dwuteowych. Wykonanie i montaż wiązarów z drewna klejonego uzgodniono wstępnie z firmą „ANDREWEX” Cierpice k/Torunia.

Wiązary w okresie użytkowania poza ciężarem własnym przenoszą ciężar :

- Płyty GK 12,5 mm
- Deskowanie 25mm ażurowe (50%)
- Folia
- Wełna mineralna 15 cm
- Folia
- Deskowanie 25mm ażurowe (50%)

Nad nawą dach drewniany pod pokrycie dachówką karpiówką o nachyleniu i kształcie zgodnym z poprzednim dachem kościoła.

Dach konstrukcji drewnianej o odtworzonym kształcie i nachyleniu 55° .

Konstrukcja oparta jest na ścianach zewnętrznych, ścianie oddzielającej z całej powierzchni nawę poprzeczną, ścianie oddzielającej część dwukondygnacyjną sanitarno - biurową oraz dwóch szerokostopowych dwuteownikach 300 mm zakotwionych w wieńcu obwodowym.

Murłaty konstrukcji dachu oddzielone od muru papą izolacyjną, kotwić w wieńcu co 100 cm.

Wszystkie elementy konstrukcji łączone ze sobą śrubowo.

Słupy osadzone na dźwigarach stalowych i mocowane śrubowo płaskownikiem zaciskającym na dwuteowniku lub do niego przyspawanym. Pod płatwiami poprzecznymi osadzonymi na końcach płatwi podłużnych, zamontować słupy z których dwa oprzeć skośnie na dolnych stopkach dźwigara stalowego, z drugiej strony dwa oparte będą na stropie nad piętrem. Legary zawieszenia krążyn sklepienia osadzone na dolnej stopce dwuteownika, zabezpieczone płaskownikiem przed przesunięciem i połączone śrubowo.

Rozstaw łąt pokrycia wg wskazań producenta dachówki.

Dachówka winna być przykręcana do łąt.

Na konstrukcji stalowej wykonać pomost komunikacyjny zapewniający dostęp do kanału wentylacyjnego i zawiesi żyrandoli.

Podczas realizacji robót dekarских wykonać instalację odgromową dachu.

8. Podział nawy na poszczególne pomieszczenia użytkowe domu przedpo-
grzebowego, sanitariatów i biuro wg rysunków.

W części dwukondygnacyjnej projektuje się stropy nad parterem i piętrem z płyt WPS na dźwigarach dwuteowych.

Z klatki schodowej wejścia do biura wykonać wejście na poddasze nieużytkowe – schody opuszczane.

9. Wykonać podposadzkową instalację kanalizacji sanitarnej w pomieszczeniach sanitariatów i pomieszczeniu magazynowym z rur PCV Ø 160 mm wraz z podejściami pod urządzenia sanitarne:

- 4 muszle ustępowe;
- 3 umywalki fajansowe;
- 3 kratki ściekowe;
- pion kanalizacji piętra z 1 umywalką, dalej odpowietrzający wyprowadzony nad dach;
- 4 automaty odpowietrzające.

Instalację wyprowadzić na zewnątrz w wejściu do sanitariatów w poziomie - 80 cm.

Dalsze odprowadzenie ścieków sanitarnych według projektu zewnętrznych sieci sanitarnych – w odrębnym opracowaniu.

10. Wykonać wewnętrzną instalację wodociagową wprowadzoną do budynku z sieci zewnętrznej wykonanej wg odrębnego opracowania rurą PE HD 40x3,7. W instalacji zewnętrznej wykonana jest studzienka wodomierzowa.

Wewnętrzne rozprowadzenie po zredukowaniu średnicy, wykonać z rur ALUPEX Ø 20mm a podejścia z rur Ø 16 mm pod następujące urządzenia wpływowe:

- 4 dolnołuki z zaworami i przyłączami elastycznymi w oplocie stalowym;

- 2 baterie umywalkowe z przyłączem elastycznym w oplocie stalowym ;
 - 2 baterie umywalkowe z elektrycznym podgrzewaczem wody (5dm^3) i z przyłączem elastycznym w oplocie stalowym (jedna w magazynie , druga w pomieszczeniu biurowym na piętrze ;
 - 2 zawory czerpalne z końcówką do węża.
- Całość instalacji w podwójnej otulinie $20 + 40\text{ mm}$.

11. Wykonanie ścianek działowych wewnętrznego podziału sanitariatów oraz obudowy ścian. Osadzenie stolarki okiennej .

12. Wykonanie instalacji elektrycznej.

Instalacja oświetleniowa nowego typu z zabezpieczeniem p-porażeniowym. Przy doborze oświetlenia sali ekspozycji i pomieszczeń pomocniczych, przewiduje się zastosowanie lamp wykazanych w rysunkach - rzutach „LOKALIZACJA OSPRZĘTU OŚWIETLENIOWEGO” a w zakresie ich kształtu i barw wymagana jest akceptacja inwestora . Lampy pomieszczenia biurowego i klatki schodowej winny gwarantować 300 luksów a w pomieszczeniu biurowym umożliwić oświetlenie punktowe na stanowisku pracy do uzyskania 500 luksów.

Przewody instalacji elektrycznych , prowadzić w ściankach działowych i przestrzeniach nadsufitowych, przewodami o podwójnej izolacji -przekrój przewodów minimum $2,5\text{ mm}^2$.

Zasilenie gniazd trójfazowych $5 \times 4\text{ mm}^2$.

Przyłącze kablowe do głównej tablicy pomiarowo rozdzielczej minimum $5 \times 16\text{ mm}^2$.

Wykonanie robót elektrycznych zlecić uprawnionemu wykonawcy , z którym na roboczo określić zakres robót i zastosowany osprzęt. Oświetlenie główne sali ekspozycji wykonać trzema żyrandolami 350 W , zawieszonymi w miejscach określonych na rzucie „LOKALIZACJA OSPRZĘTU OŚWIETLENIOWEGO” . Oświetlenie dodatkowe sali to kinkiety 150 W w tym dwa przystosowane do oświetlenia awaryjnego na okres 1 godziny. Przy wejściach projektuje się lampy ścienne zewnętrzne i w otworach drzwiowych lampy sufitowe 40 W z kloszem . W pomieszczeniu liturgicznym i pomieszczeniu magazynowym lampy rastrowe 64 W .

Rozdzielnię główną zasilenia energetycznego z pomiarem i z odrębnym wyjściem do rozdzielni w sali ekspozycji , lokalizując przy wejściu do pomieszczeń biurowych . Rozdzielnia sali ekspozycji ze sterowaniem głównego oświetlenia zlokalizowana jest przy wejściu do pomieszczenia liturgicznego.

Jako ochronę od porażeń prądem elektrycznym, wykonać sieć instalacji odbiorczej w układzie TN-S ; przewód ochronny – trzecia lub piąta żyła przewodu zasilającego w kolorze żółto - zielonym ; ochrona dodatkowa to układ różnicowo-prądowy obwodów gniazd wtykowych o prądzie różnicowym 30mA ; obudowy tablic wykonane w II klasie ochronności; pozostałe obwody i urządzenia - zerowanie.

Po zakończeniu instalacji wykonać powykonawcze pomiary :

- skuteczności ochrony od porażeń ;
- rezystancji izolacji .

Protokoły z tych pomiarów wraz z atestami zamontowanego osprzętu , gwarancjami, instrukcjami i dokumentacją powykonawczą, wykonawca robót zobowiązany jest przekazać inwestorowi.

W zakresie dostawy energii, projektowanego przyłącza, instalowanych urządzeń pomiarowych, inwestor i wykonawca robót elektrycznych dokonają wyprzedzających uzgodnień z ZE .

Instalację odgromową wykonać nad dachem projektowanego budynku prowadząc przewody na wspornikach nad kalenicą, narożami i wzdłuż linii okapów do czterech zwodów pionowych w narożach budynku . Do wykonania instalacji odgromowej użyć drutu ocynkowanego 8 mm stosując łączą śrubowe zgodne z wymogami. Zwody pionowe wykonać na-prężane - z dolną śrubą naciągową. Do połączenia instalacji wykorzysta-ść istniejące uziomy po ich oczyszczeniu i wymianie uszkodzonych części nadziemnych .

Niezależnie od instalacji odgromowej domu przedpogrzebowego wyko-nać instalację odgromową wieży .

Po odnalezieniu istniejącej instalacji uziemiającej wykonać pomiar rezy- stancji uziemienia. Wyniki pomiarów nie powinny przekraczać podanej w przepisach wartości dopuszczalnej. Po wykonaniu remontu i wymia- ny uszkodzonych wypustów naściennych uziemienia do zacisku kon- trolnego , pomiary należy powtórzyć.

Pomiary może wykonać osoba posiadająca odnośne uprawnienia .

Wykonawca robót zobowiązany jest opracować dokumentację powyko- nawczą urządzenia piorunochronnego wraz z dziennikiem badań kon- trolnych.

Instalację odgromową na pokryciu wykonać przy realizacji robót dekar- skich.

13. Wykonanie robót wykończeniowych : tynki , posadzki , stolarka drzwio- wa, malowanie .

14. Wentylacja pomieszczeń.

PROJEKT WENTYLACJI POMIESZCZEŃ

Nr	Nazwa pomieszczenia	Kubatu- ra [m ³]	Krotność wymiany na 1 h	Ilość do wymiany [m ³ /h]	Rodzaj wentylacji Typ wentylatora – urządzenia
1	sala ekspozycji	720,0	2	1500	mechaniczna– kanały Ø 300 mm ocieplo- ne CS-THERM (Venture-Industries, Łomian- ki) wyprowadzone do kalenicy przy komi- nie , z wentylatorem dachowym Danfos FC- 354-M (nr kat. 1FC3540000) osadzonym nad kalenicą na drewnianej konstrukcji dachowej, z tyrystorowym regulatorem prędkości obrotowej (nr kat. 1RV2012000)
2	pomieszczenie liturgiczne	10,38	5	50	grawitacyjnie kanałem PCV do komina
3	pomieszcz. magazynowe	9,00	5	50	grawitacyjnie kanałem zetowym
4	pomieszcz. gospodarcze	2,40	1	2	szczeliny wentylacyjne drzwi zewnętrz.
5	klatka schod. do biura	65,23	1	1	grawitacyjnie anemostatem na poddasze
6	przedsiłonek WC	8,37	1	1	do pomieszczenia nr 8
7	WC z dwoma kabinami	4,25	50 m ³	50	mechaniczna - wentylator ścienny Danfos MURO120PLUS (nr kat. 2MU4264000) na kominie
8	WC z dwoma kabinami	4,85	50 m ³	50	mechaniczna - wentylator ścienny Danfos MURO120PLUS (nr kat. 2MU4264000) na ściance i dalej kanałem PCV do komina
9	pomieszczenie biurowe	16,09	2	50	grawitacyjna do kanału w kominie

W sali ekspozycji przewiduje się wentylację grawitacyjną i mechaniczną

z wentylatorem dachowym, kanałem ocieplanym i anemostatem przy kominie murowanym.

Ogrzewanie zabezpiecza nagrzewnica elektryczna 6kW zlokalizowana w pomieszczeniu gospodarczym do którego nawiew może być z zewnątrz poprzez otwór w drzwiach zewnętrznych, lub z sali przez otwór w górnej części ścianki oddzielającej (obustronna kratka wentylacyjna 20x20 cm).

Wentylator dachowy zapewnia dwukrotną wymianę powietrza w ciągu godziny. Obroty wentylatora regulowane tyrystorowo a sterowanie regulatorem zlokalizować przy tablicy rozdzielczej sali.

W ciągu wentylacyjnym w kanale zamontować przepustnicę sterowaną elektrycznie -z możliwością jej zamknięcia tylko w fazie nie pracującego wentylatora dachowego (szybkie ogrzanie sali).

W pozostałych pomieszczeniach projektuje się wentylację grawitacyjną i mechaniczną. W pomieszczeniach sanitariatów montować wentylatory ściennie a z pomieszczenia nr 7, prowadzić pod sufitem kanał PCV do komina.

Producenci :

Wentylatory : *Danfoss* Sp.z o.o. 05-825 Grodzisk Mazowiecki

ul.Chrzanowska 5

tel: 022 7550700 , fax 022 7550501

e-mail: info@danfoss.pl

http://www.danfoss.com.pl

Przewody : **Venture** –

05-092 Łomianki – Kielpin

ulica Mokra 27 ,

tel. 022 7519550 , fax 022 7512259

e-mail: venture@venture.pl

15. Wyposażenie .

Sala ekspozycji :

- W ramach robót wykończeniowych wykonać podwyższenie konstrukcji drewnianej – krawędziaki 10x12 cm dołem co 60 cm i 10x15 cm górą z deskowaniem podłogówką struganą 30mm. Podwyższenie to może być wyłożone wykładziną dywanową.
- Na podwyższeniu :
 - katafalk drewniany obity sklejką – malowany ;
 - mównica drewniana obita sklejką – malowana .
 - świeczniki stałe 4 szt
- W sali po bokach świeczniki 2 po 3 szt
- Zestawy krzeseł 6 x 4 szt
- Krzesła pojedyncze 6 szt
- Ławki z oparciami dł 205 cm 2 szt
- Ławki z oparciami dł 235 cm 2 szt

Pomieszczenie liturgiczne :

- Szafa wbudowana na szaty liturgiczne 100/60cm
- Wieszak

Pomieszczenie magazynowe :

- Regał sprzętu porządkowego
- Szafka na środki czystości
- Dmuchawa elektryczna ogrzewania sanitariatów 2kW

Pomieszczenie gospodarcze :

- Dmuchawa elektryczna ogrzewania sali 6 kW

Sanitariaty :

- Nad umywalkami lustra ściennie
- Do kabin ścianki (h=200cm)z dolnym prześwitem 15 cm

Pomieszczenie biurowe :

- Biurko 1 szt
- Krzesła pojedyncze 5 szt
- Szafy biurowe na długość 350 cm
- Regał biurowy

16. Roboty zewnętrzne zagospodarowania działki : utwardzenia , ogrodzenia , zieleni .

Projekt zagospodarowania terenu

Projekt zagospodarowania działki obejmuje odgruzowanie ruin , rozbiórkę przybudowanych do kościoła zniszczonych krucht i budynku bramowego, trwałe zabezpieczenie ruin kościoła , przebudowę nawy poprzecznej kościoła na dom przedpogrzebowy , wykonanie dojazdów , utwardzeń dróg i chodnika wewnętrznego, zieleni niską i obsadzenie iglakami wskazanych miejsc .

Zakres prac obrazuje plansza projektu zagospodarowania terenu.

Uzbrojenie terenu – dostawa wody z wodociągu gminnego wg odrębnego opracowania projektowego. Zakres prac obrazuje plansza zagospodarowania terenu – sieci podziemne .

Projekt ogrodzenia w zakresie obejmującym lapidarium stanowić będzie odrębne opracowanie , po z inwentaryzowaniu odzyskanych detali przy odgruzowywaniu ruin kościoła .

inż. **Kazimierz Pojmann**
Uprawniony do projektowania,
zarządzania i kierowania robotami
własnymi oraz kontrolowania budowy
i nadzoru budowlanych
Nr ewidencyjny uprawn. 103/66/Wr; 828/81/J.G.

inż. **Suzanna Kończyk**
Uprawniona do projektowania,
zarządzania i kierowania robotami
własnymi oraz kontrolowania budowy
i nadzoru budowlanych
Nr ewidencyjny uprawn. 103/66/Wr; 828/81/J.G.

inż. **ARCHITEKT**
Zygmunt Sierpiński
Up. 37577/44 z 11.2.56 dot. 13.11.56 1 p. 1
59-800 Luban, ul. Wrocławska 3/4
G.D.O.I.A. 10506/4

ADAM SZEWCZYK
mgr inż. elektryk
Uprawnienia budowlane do prac
w zakresie sił, instalacji i urządzeń
elektrycznych i elektroenergetycznych
nr ewidencyjny 831005/04

2718

ZALECENIA I WYTYCZNE KONSERWATORSKIE

Na podstawie art. 27 ustawy z dnia 23 lipca 2003 r. o ochronie zabytków i opiece nad zabytkami (tekst jednolity: Dz. U. Nr 162 poz. 1568), po rozpatrzeniu wniosku z dnia 16.02.2006, znak IK/r. zgłoszonego przez: Urząd Miasta i Gminy Węgliniec, o wydanie zaleceń i wytycznych konserwatorskich dla inwestycji polegającej adaptacji części ruin kościoła poewangelickiego w Ruszowie, gm. Węgliniec, położonego na dz. nr 202, chronionego prawnie przez wpł. do rejestru zabytków pod nr 1269, decyzja z dnia 02.04.1965r. Wojewódzki Urząd Ochrony Zabytków we Wrocławiu Delegatura w Jeleniej Górze przekazuje następujące zalecenia i wytyczne konserwatorskie:

1. wstępnie dopuszcza się adaptację części ruin kościoła na dom przedpogrzebowy
2. na dom przedpogrzebowy zaadoptować nawę poprzeczną z wykorzystaniem istniejących murów kościoła, wykonać nowy, neutralny dach nad projektowanym domem przedpogrzebowym
3. wejście do projektowanego domu od strony wschodniej
4. projekt architektoniczny musi w największym stopniu nawiązywać do charakteru zabytkowych ruin kościoła
5. zabezpieczyć trwale pozostałą część ruin nawy poprzez wzmocnienie ceramicznego sklepienia sieciowego nawy; wzmocnienie korony murów, usunięcie gruzu z wyselekcjonowaniem detalu architektonicznego, wykonać system odwodnienia murów obwodowych i odprowadzenia wód opadowych z terenu ruin kościoła
6. zabezpieczyć zadaszenie wieży kościoła poprzez naprawę więźby dachowej i założenie pokrycia dachowego, dopuszcza się likwidację sygnaturki
7. przed rozpoczęciem prac należy uzyskać decyzję - pozwolenie Delegatury Urzędu Ochrony Zabytków w Jeleniej Górze WOSOZ w Jeleniej Górze (art. 36, ust. 1, pkt. 1 ustawy z dnia 23 lipca 2003 r. o ochronie zabytków i opiece nad zabytkami (tekst jednolity: Dz. U. Nr 162 poz. 1568), gdyż obiekt wpisany jest do rejestru zabytków. Do wniosku o zezwolenie dołączyć projekt budowlany uwzględniający powyższe wytyczne. Jeden egzemplarz projektu podlega przekazaniu WUOZ w Jeleniej Górze na podstawie Rozporządzenia Ministra Kultury z dnia 9 czerwca 2004 r. w sprawie prowadzenia prac konserwatorskich, restauratorskich, robót budowlanych, badań konserwatorskich i architektonicznych, a także innych działań przy zabytku wpisanym do rejestru zabytków oraz badań archeologicznych i poszukiwań ukrytych lub porzuconych zabytków ruchomych (Dz. U. nr 150 poz. 1579 z 2004r.).

Otrzymuje:

① Urząd Gminy i Miasta Węgliniec, 59-900 Węgliniec, ul. Sikorskiego 3

Do wiadomości:

1. a/akk.

Za zgodność z oryginałem

(podpis)

Inż. Kazimierz Pojmann
upr. bud. nr ewid. 103/86 Wrocław
upr. bud. nr ewid. 829/81 Jelenia Góra
ul. Ogrodowa 6, tel. 722-20-18
59-900 LUBAN

Węgliniec dnia 27.06.2000 r.

IK-7331/20/2000

DECYZJA nr 20/2000

o warunkach zabudowy i zagospodarowania terenu

Na podstawie art. 39, 40 ust. 1, 3, oraz art. 42 ustawy z dnia 7 lipca 1994 r. o zagospodarowaniu przestrzennym /Dz.U.Nr 89 poz. 415 z 1994 r./ oraz art. 104 kodeksu postępowania administracyjnego- Ustawa z dnia 14 czerwca 1960 r. /dz.U Nr 9 poz. 26 z 1980 roku z późniejszymi zmianami/

po rozpatrzeniu wniosku: Rady Sołectkiej Wsi Ruszów

w sprawie ustalenia warunków zabudowy i zagospodarowania terenu dla inwestycji adaptacja ruin części kościoła na dom przedpogrzebowy w Ruszowie przy ul. Zgorzeleckiej

Zgodnie z miejscowym planem ogólnym zagospodarowania przestrzennego wsi Ruszów zatwierdzonym Uchwałą nr 6/93 ogłoszoną w Dzienniku Urzędowym Województwa Jeleniogórskiego z dnia 3 kwietnia 1993 r. nr 10 poz.80

USTALAM

warunki zabudowy i zagospodarowania terenu dla inwestycji: adaptacja ruin części kościoła na dom przedpogrzebowy przy ul. Zgorzeleckiej w Ruszowie.

Warunki zabudowy i zagospodarowania terenu zawarto w załączniku Nr 2 stanowiącym integralną część decyzji.

Niniejsza decyzja nie rodzi praw do terenu, oraz nie narusza prawa własności i uprawnień osób trzecich /art. 46 ust. 2 Ustawy o zagospodarowaniu przestrzennym z dnia 7 lipca 1994 r. Decyzja niniejsza traci ważność jeżeli inwestor w terminie do 1 roku od daty otrzymania decyzji nie wystąpi z wnioskiem o pozwolenie na budowę.

Warunki zabudowy i zagospodarowania ustalone w niniejszej decyzji wiążą organ wydający pozwolenie na budowę. Od decyzji służy stronom odwołanie do Samorządowego Kolegium Odwoławczego w Jeleniej Górze za pośrednictwem Burmistrza Gminy i Miasta Węgliniec w terminie 14 dni od daty jej doręczenia.

załączniki:

1. mapka sytuacyjno-wysokosciowa w skali 1:1000 zawierająca granice terenu objętego wnioskiem

2. warunki zabudowy i zagospodarowania terenu otrzymują

1. wnioskodawcy 2. U.G. i M. Węgliniec 3. archiwum

Za zgodność z oryginałem



20. BURMISTRZA

Sławomir Mikolajczyk
Burmistrz
Gminy i Miasta

załącznik Nr 2 do decyzji o ustaleniu warunków
zabudowy i zagospodarowania terenu Nr 20/2000

Warunki zabudowy i zagospodarowania terenu

1. Rodzaj inwestycji

Adaptacja ruin części kościoła z przeznaczeniem na dom przedpogrzebowy przy ul.
Zgorzeleckiej w Ruszowie /działka nr 202/

2. Warunki wynikające z ustaleń planu ogólnego zagospodarowania
przestrzennego Gminy i Miasta Węglińiec uchwalonego przez Radą
Gminy i Miasta Węglińiec uchwałą nr 6/93 z dnia 17.02.1993 r.
Inwestycja zlokalizowana jest na działce przeznaczonej w miejscowym
planie ogólnym zagospodarowania przestrzennego wsi Ruszów pod
terenem usługowe oznaczone symbolem /UK/

3. Warunki zabudowy i zagospodarowania wynikające z przepisów

1. spełnić wymogi projektowe wynikające z rozporządzenia Ministra Gospodarki
Przestrzennej i Budownictwa z dnia 14.12.1994 r. W sprawie warunków technicznych
jakim powinny odpowiadać budynki i ich usytuowanie /Dz. U. Nr 10 poz 46 z 08.02
1995 r. z późniejszymi zmianami Dz. U. Nr 45 poz. 200 z 1996 r./

2. projekt adaptacji obiektu zabytkowego winien wykonać projektant posiadający
uprawnienia w projektowaniu obiektów zabytkowych

4. Warunki w zakresie infrastruktury technicznej

Należy dokonać uzgodnień z następującymi instytucjami w przypadku wykonywania
robót ziemnych /wykopy/

- Zakładem Wodociągów i Kanalizacji w Węglińcu
 - Urzędem Telekomunikacji w Zgorzelcu
 - Zakładem Energetycznym w Bolesławcu
- w zakresie kolizji z ich urządzeniami

5. Warunki w zakresie ochrony interesów osób trzecich

Niniejsza decyzja ważna jest jeden rok od daty wydania.

Za zgodność z oryginałem

(podpis)

inż. Kazimierz Pojmann
upr. bud. nr ewid. 103/66 Wrocław
opr. bud. nr ewid. 829/81 Jelenia Góra
ul. Ogrodowa 6, tel. 722-20-18
59-800 LUBAŃ

OCENA STANU TECHNICZNEGO

Ocena stanu technicznego istniejących ruin kościoła w aspekcie jego wykorzystania do projektowanej zmiany sposobu użytkowania nawy poprzecznej kościoła na dom przedpogrzebowy

Ruiny kościoła ewangelicko – augsburskiego położone na działce 202 przy ulicy Zgorzeleckiej w Ruszowie, wpisane są do rejestru zabytków pod nr 1269 i według wytycznych konserwatorskich projekt adaptacji części ruin na dom przedpogrzebowy musi w największym stopniu nawiązywać do charakteru zabytkowych ruin kościoła.

Stan istniejący określony dokumentacją zdjęciową pozwala na zachowanie jedynie ścian i części sklepienia sieciowego w nawie głównej przy ścianie szczytowej od strony wieży.

Korona istniejących murów z uwagi na silne skorodowanie zaprawy wymaga przemurowań i trwałego zabezpieczenia. Sklepienia sieciowe poddawane przez wiele lat korozji i zawilgoceniu, stwarzają duże zagrożenie a ewentualne ich wzmocnienie może być wykonane od góry przy pełnym zabezpieczeniu pracowników pracujących z pomostu nad sklepieniami.

Dla spełnienia zaleceń i wymogów konserwatorskich, zachowania w największym stopniu charakteru zabytkowego obiektu, przewiduje się następujące etapowanie robót:

1. Wykonanie dachu nad wieżą z usunięciem pozostałej części sygnaturki. Remont ogólny wieży -w zakresie zabezpieczenia przed obsypywaniem się tynków i części muru.
Przed rozbiórką istniejącego dachu, zmierzyć kąt nachylenia dla wykonania dokładnej w tym zakresie rekonstrukcji. Podczas montażu murek i płatwi, wykonać ich kotwienie w istniejącym murze. Łączenie krokwi z murek przy pomocy śrub z uprzednim nawierceniem otworów.
By uniknąć poderwania pokrycia i dachu przy silnych wiatrach, zaleca się zamurowanie zewnętrznych otworów okiennych ścianką grubości 1/2 cegły.
2. Zabezpieczenie pozostałej części sklepienia sieciowego nawy głównej poprzez oczyszczenie z zagruzowania, uzupełnienie drobnych ubytków i wypełnienie spoin. Do wykonania tych robót zamontować dwa dźwigary poprzecznie ułożone na murach zewnętrznych i zawiesić na nich roboczy pomost rusztowaniowy, z którego należy wykonać czyszczenie i wzmocnienie zachowanych sklepień. Roboty te mogą wykonać pracownicy dopuszczeni do pracy na wysokościach, przy pełnym zabezpieczeniu (pasy i szelki bezpieczeństwa) oraz stałym nadzorze.
Proponuję wykonanie dodatkowej gładzi ochronnej grubości 3 + 4 cm wzmocnionej siatką z włókna szklanego. W górnej części sklepienia wykonać oparcie dla podwaliny na której oparty będzie słup dachu.
Po wzmocnieniu sklepienia, wykonać nad nim zadaszenie o konstrukcji drewnianej z dachem płaskim (ca 5% spadku) krytym papą. Dla zminimalizowania obciążenia remontowanych sklepień, zastosowano dwie dodatkowe płatwie 14/16 cm z jednej strony zakotwione w murze, z drugiej podparte słupami 14/14cm, opartymi w pachwinach sklepienia. Murek kotwić w murach a wszystkie połączenia elementów konstrukcji wykonać śrubowe jako zabezpieczenie przed poderwaniem dachu częściowo otwartego obiektu.

3. Usunięcie gruzu z obiektu i w otoczeniu kościoła z wyselekcjonowaniem kamiennych nagrobków i detali przewidzianych do wykorzystania w lapidarium .
Prace te realizować pod nadzorem archeologicznym.
4. Stan techniczny istniejących ruin krucht nie pozwala na ich wykorzystanie . Również stan techniczny budynku z bramą dyskwalifikuje jego wykorzystanie. Zły stan techniczny tych obiektów zagraża bezpieczeństwu i kwalifikuje je do rozbiórki. Uzyskany materiał-cegły po odgrzybieniu wykorzystać do remontu i uzupełnienia odtwarzanych części ścian.
5. Wykonanie muru lapidarium na południowej granicy działki i osadzenie w nim uzyskanych przy odgruzowaniu kamiennych nagrobków i innych detali architektonicznych. Projekt lapidarium , po zebraniu odzyskanych elementów ekspozycji stanowił będzie odrębne opracowanie i wymaga uzgodnienia i decyzji WZKZ .
6. Zabezpieczenie murów obwodowych nawy głównej poprzez ich wzmocnienie , częściowe spoinowanie w sposób zabezpieczający przed obsypywaniem się tynków,cegieł i kamieni oraz wykonanie na koronie murów płyty betonowej . Betonową płytę z betonu B25 grubości 3+10 cm zbroić przeciwskurczowo siatką stalową i dylatować co 2m .
7. Preferuje się wykonanie studzienek ściekowych we wnętrzu pozostałych po zabezpieczeniu ruin kościoła wraz z instalacją odprowadzającą do najbliższej kanalizacji deszczowej .

Ocena stanu technicznego elementów budynku :

Mury

Mury nawy głównej , nawy poprzecznej i wieży z cegły i kamienia wymagają oczyszczenia , uzupełnienia korony i trwałego zabezpieczenia przed korozją.

Konstrukcje drewniane

Konstrukcja drewniana dachu wieży i sygnaturki całkowicie skorodowana. Przewiduje się odtworzenie dachu wieży (bez sygnaturki) .

Ściany dobudówek i budynku bramowego murowane z cegły

Stan techniczny istniejących ruin krucht nie pozwala na ich wykorzystanie. Również stan techniczny budynku z bramą dyskwalifikuje jego wykorzystanie. Zły stan techniczny tych obiektów zagraża bezpieczeństwu i kwalifikuje je do rozbiórki.

Fundamenty betonowe bez uwag.

Ściany fundamentowe kamienne bez uwag .

Opis istniejących budowli oraz sieci uzbrojenia :

Sieci energetyczne - brak.

Sieć wodociągowa - w ulicy Zgorzeleckiej przebiega wodociąg gminny.


Sieć kanalizacyjna - brak

inż. Kazimierz Pojmann
Uprawniony do projektowania,
nadzoru i kierowania robotami
budowlanymi oraz kontrolowania budowy
i wyrobów budowlanych
Nr ewidencyjny uprawn. 103/00/VI - 829/01/J.G.

OBLICZENIA WIĘZBY DACHU NAWY POPRZECZNEJ

1. KROKWIE

Nachylenie połaci $\alpha = 55^\circ \rightarrow \sin \alpha = 0,81915$; $\cos \alpha = 0,57358$

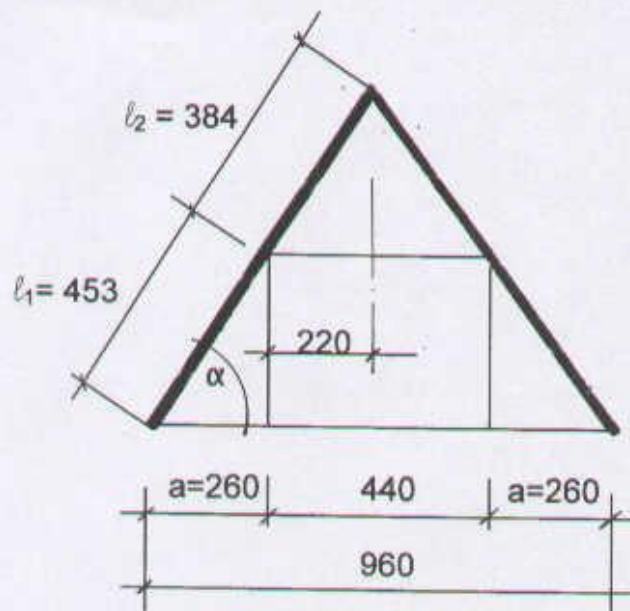

$$l_1 = 260 : \cos \alpha = 4,53 \text{ m}$$

$$l_2 = 260 : \cos \alpha = 3,84 \text{ m}$$

Obciążenia :

ciężar pokrycia $95 : 0,57358 \times 1,2 = \dots\dots\dots 199 \text{ kG/m}^2 \text{ rzutu}$
 ciężar śniegu $100 : 0,57358 \times 0,5 \times 1,2 = \dots\dots\dots 105 \text{ kG/m}^2 \text{ rzutu}$

$$\Sigma = 304 \text{ kG/m}^2 \text{ rzutu}$$

rozstaw krokwi 100 cm $q = 304 \text{ kG/mb krokwi}$

$$w = 100 \times 0,81915 \times 1,4 = 115 \text{ kG/mb krokwi}$$


$$M_{\max \downarrow} = 0,125 \times 304 \times 2,60^2 = 257 \text{ kGm}$$

$$M_{\max \rightarrow} = 0,125 \times 115 \times 4,53^2 = 295 \text{ kGm}$$

$$M_{\text{całk}} = 257 + 295 = 552 \text{ kGm}$$

Przyjęto krokwie 12/18 $\rightarrow W_x = 648 \text{ cm}^3$

2. PŁATWIE

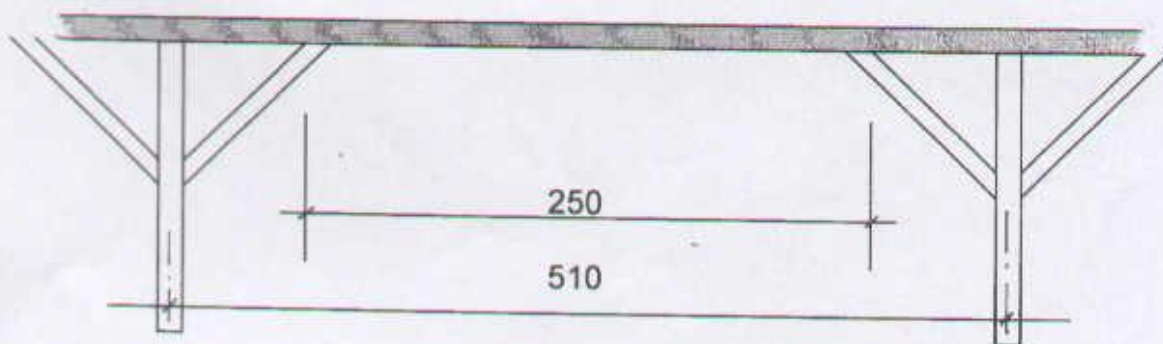

$$\ell = (5,10 + 2,50) : 2 = 3,80 \text{ m}$$

Obciążenia :

$$\begin{aligned} \text{od pokrycia i śniegu } (2,60+2,20):2 \times 304 &= \dots\dots\dots 730 \text{ kG/mb} \\ \text{ciężar własny } 0,20 \times 0,24 \times 600 \times 1,1 &= \dots\dots\dots 32 \text{ kG/mb} \\ q &= \underline{\underline{762 \text{ kG/mb}}} \end{aligned}$$

$$\text{parcie wiatru } w = (4,53+3,84):2 \times 1 \times 100 \times 0,81915 = \dots\dots\dots 343 \text{ kG/mb}$$

$$w_x = 343 \times 0,81915 = \dots\dots\dots 281 \text{ kG/mb}$$

$$w_y = 343 \times 0,57358 = \dots\dots\dots 197 \text{ kG/mb}$$

$$\text{całkowite } q_x = \dots\dots\dots 281 \text{ kG/mb}$$

$$q_y = 197+762 = \dots\dots\dots 959 \text{ kG/mb}$$

$$M_y = 0,125 \times 281 \times 5,10^2 = 914 \text{ kGm}$$

$$M_x = 0,125 \times 959 \times 3,80^2 = 1731 \text{ kGm}$$

$$\text{Przyjęto płatwie 20/24} \rightarrow W_x = 1920 \text{ cm}^3 ; W_y = 1600 \text{ cm}^3$$

$$\text{Przyjęto miecze 12/12} \quad \angle \beta = 45^\circ$$

$$\text{Przyjęto kleszcze 2 x 6/16}$$

$$\text{Przyjęto zastrzały 14/14} \quad \angle \alpha = 55^\circ \quad \text{i} \quad \text{rozporę 12/16}$$

3. SŁUP

Obciążenia :

$$\text{z płatwi } 959 \times 5,1 = \dots\dots\dots 4891 \text{ kG}$$

$$\text{ciężar mieczy } 2 \times 0,12 \times 0,12 \times 1,84 \times 600 \times 1,1 = \dots\dots\dots 35 \text{ kG}$$

$$\text{ciężar kleszczy } 2 \times 0,16 \times 0,06 \times 5,50 \times 600 \times 0,5 \times 1,1 = \dots\dots\dots 35 \text{ kG}$$

$$\text{ciężar rozporę } 0,5 \times 0,12 \times 0,16 \times 4,20 \times 600 \times 1,1 = \dots\dots\dots 27 \text{ kG}$$

$$\text{ciężar własny } 0,14 \times 0,14 \times 4,00 \times 600 \times 1,1 = \dots\dots\dots 52 \text{ kG}$$

$$\Sigma = \underline{\underline{5040 \text{ kG}}}$$

$$\text{przyjęto } \beta = 0,30 \quad \zeta_s = 100 \text{ kG/cm}^2$$


$$F = 5040 : (0,30 \times 100) = 168 \text{ cm}^2 \rightarrow a = 13 \text{ cm}$$

$$\text{Przyjęto słup 14/14} \rightarrow F = 196 \text{ cm}^2 \quad i_x = i_y = 4,05 \text{ cm}$$

$$s = 400 : 4,05 = 99 \rightarrow \beta = 0,31$$

$$\zeta = 5040 : (0,31 \times 196) = 83 \text{ kG/cm}^2 < \zeta_s$$

4. PODCIĄG STALOWY - dwuteowy , szerokostopowy

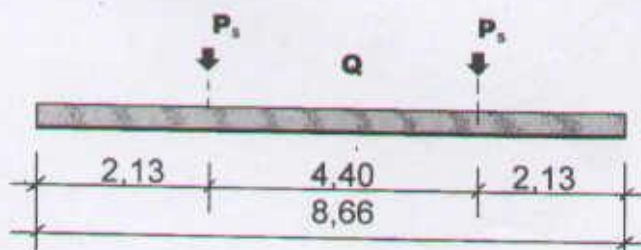

$$L = 8,25 \times 1,05 = 8,66 \text{ m}$$

$$a = (8,66 - 4,40) : 2 = 2,13 \text{ m}$$

Obciążenia :

Ze słupa $P_s = \dots\dots\dots 5040 \text{ kG}$

Strop podwieszony – sklepienie z płyt GK na deskowaniu 25mm i krążynach deskowych (drewno klejone).
Krążyny oparte na podporach byłych sklepień ceglanych oraz zawieszzone prętami stalowymi $\varnothing 10\text{mm}$ belki zwornikowej i legara 12x16cm. Przyjęto obciążenie jak stropu drewnianego 100 kG/m^2

$$q_{sp} = 5,10 \times 100 \times 1,2 = \dots\dots\dots 612 \text{ kG/mb}$$

Ciężar własny dwuteownika szerokostopowego 300mm

$$q_l = 121 \times 1,1 = \dots\dots\dots 133 \text{ kG/mb}$$

$$q = \dots\dots\dots 745 \text{ kG/mb}$$

$$Q = (612 + 133) \times 8,66 = \dots\dots\dots 6452 \text{ kG}$$

$$R_A = R_B = (5040 \times 2,13 + 6452 \times 4,33 + 5040 \times 6,53) : 8,66 = 8266 \text{ kG}$$

$$M_{max} = 8266 \times 4,33 - 745 \times 4,33 - 5040 \times (4,33 - 2,13) = 21478 \text{ kGm}$$

$$W_x = 2147800 : 1400 = 1534 \text{ cm}^3$$


Przyjęto dwuteownik szerokostopowy 300 mm $\rightarrow W_x = 1720 \text{ cm}^3$


Przyjęto legary sklepień 12/16 cm .


inż. Kazimierz Pojmann
Uprawniony do projektowania,
nadzorowania i kierowania robotami
budowlanymi oraz kontrolowania budowy
i wyrobów budowlanych
Nr ewidencyjny uprawn. 103/66/Wr; 828/81/J.G.

w Ruszowie na działce nr 202, AM, obręb, przy ulicy Zgorzeleckiej

21 05 2006

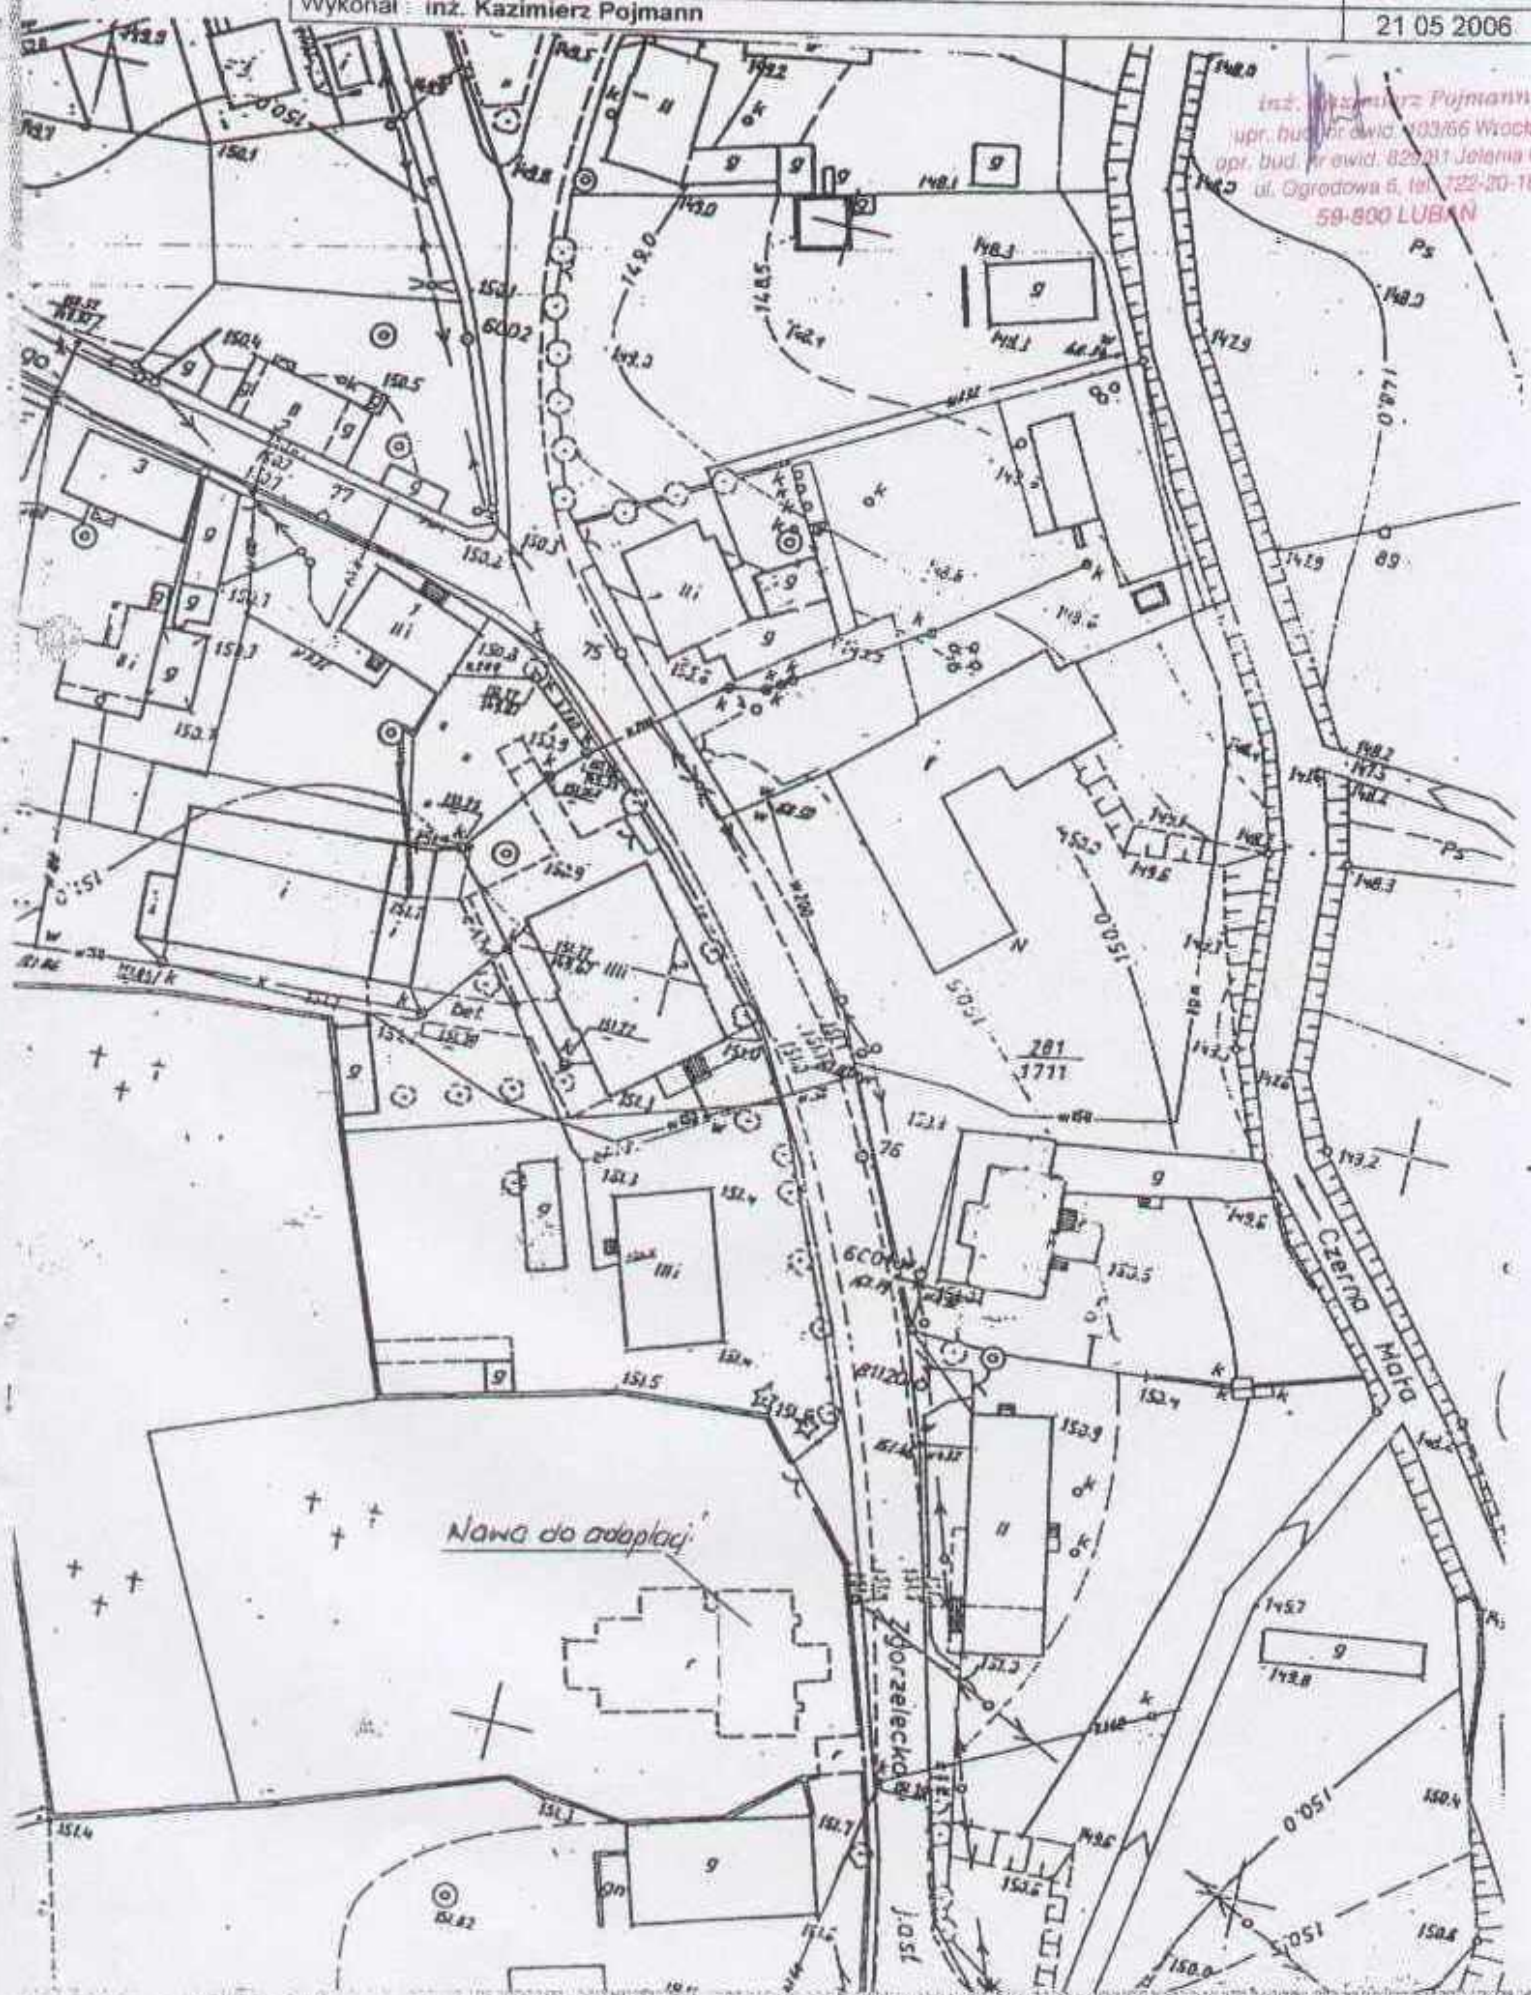

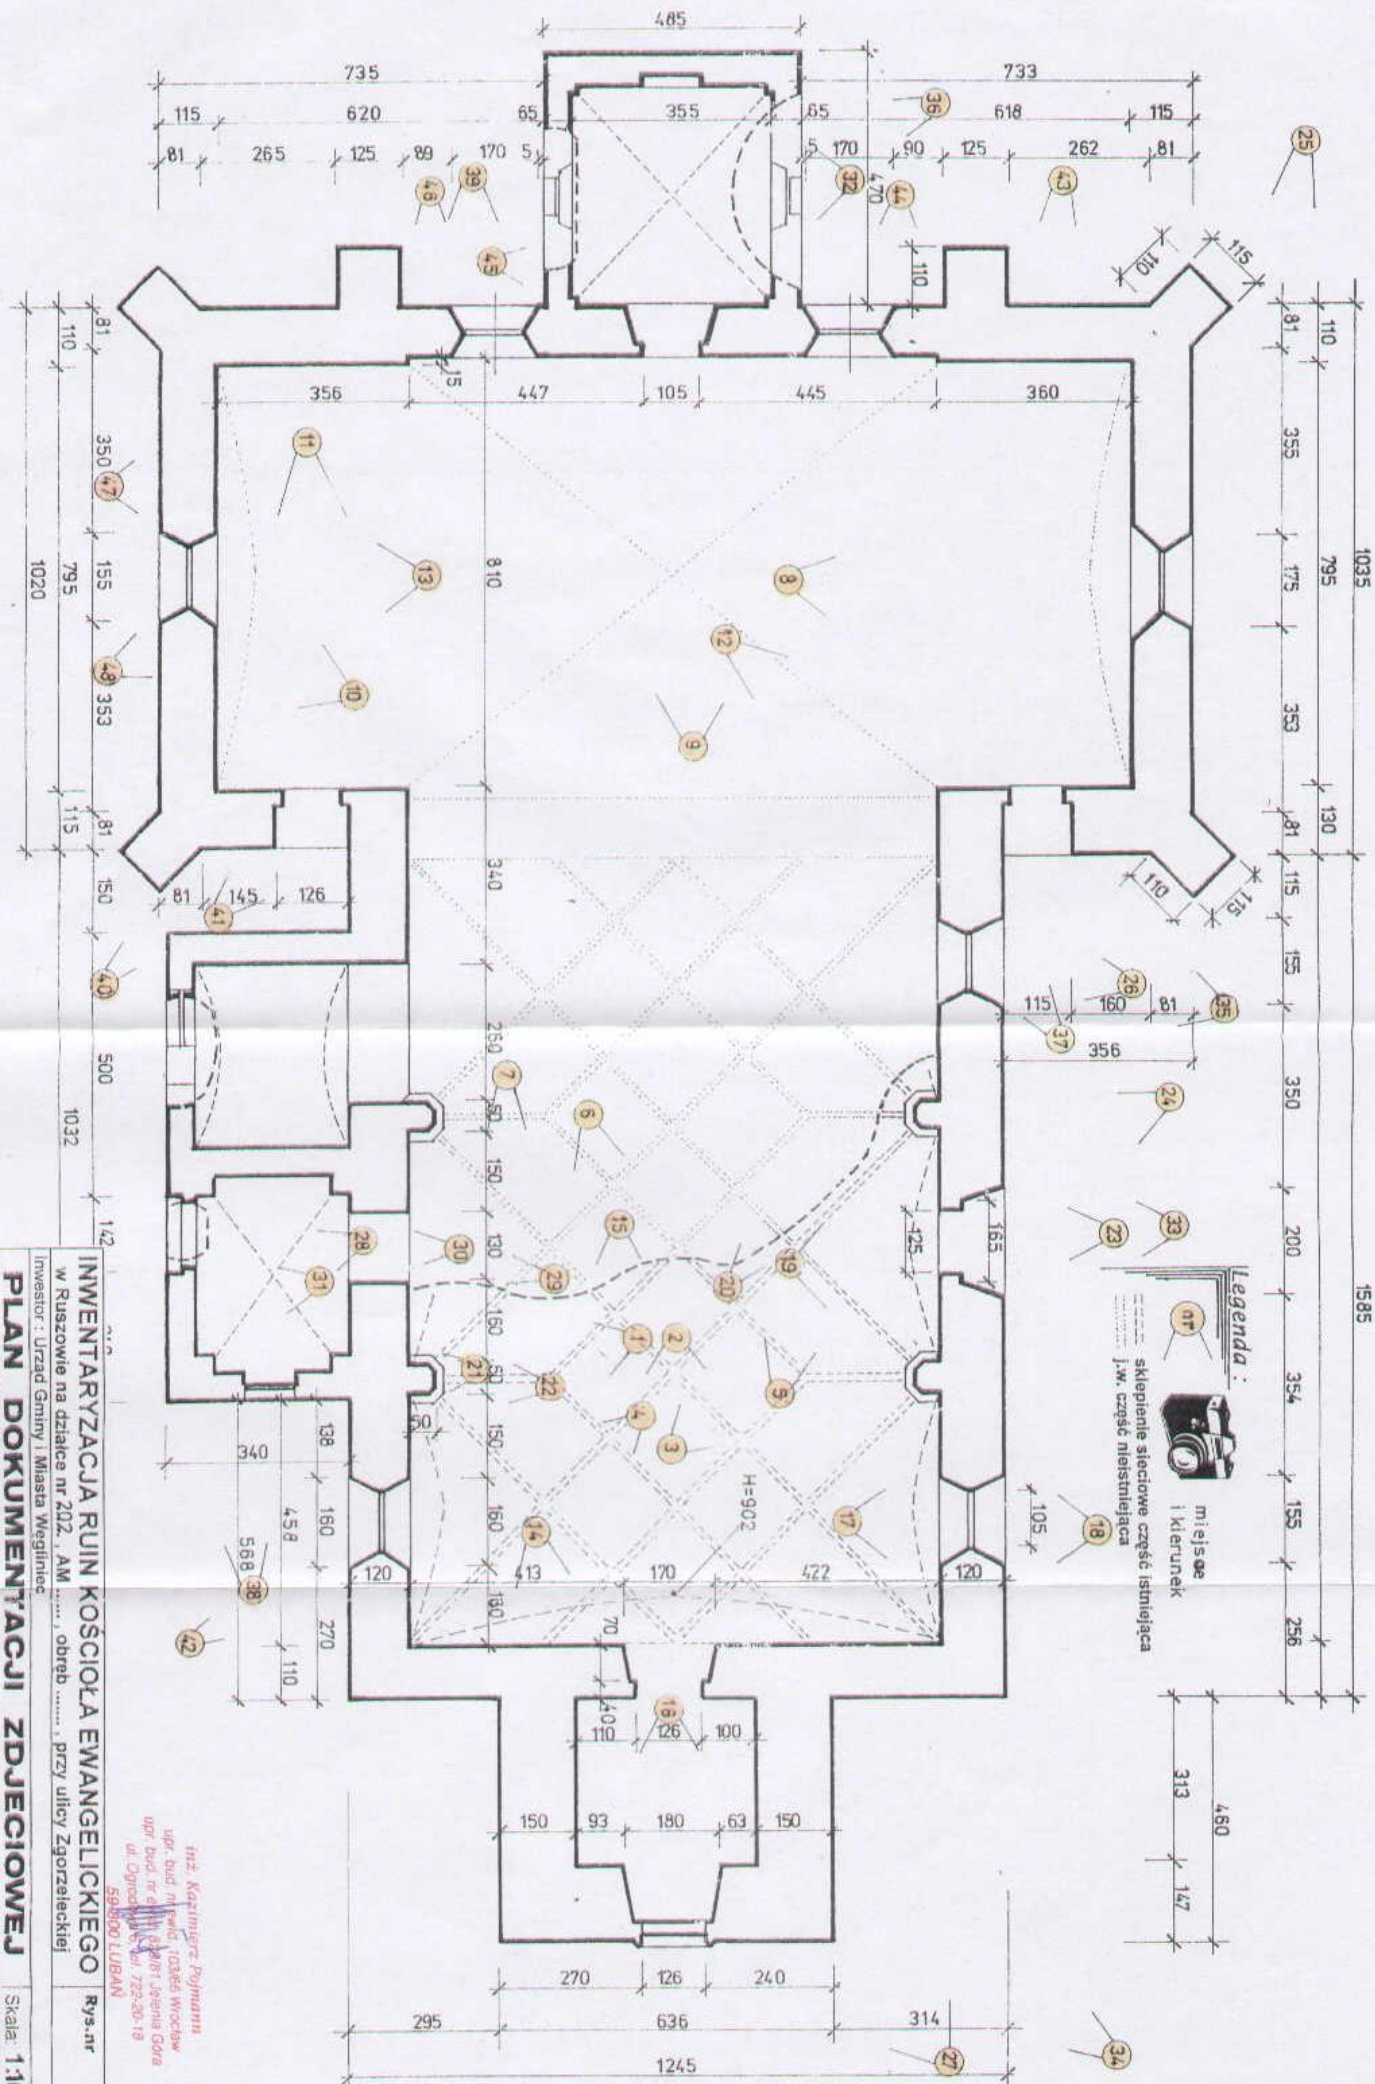

INWENTARYZACJA RUIN KOŚCIOŁA EWANGELICKIEGO
 w Ruszowie na dziale nr 202, AM , obręb , przy ulicy Zgorzeleckiej
PLAN DOKUMENTACJI ZDJECIOWEJ

Wykonał: inż. Kazimierz Polmann
 Rys.: nr
 Skala: 1:100
 21.05.2006

inż. Kazimierz Polmann
 upr. bud. nr 100000 Wrocław
 upr. bud. nr 100000 Wrocław
 ul. Opaczności 1, 72-200-18
 59-600 LUBAN




1 widok sklepień sieciowych



2 widok sklepień sieciowych przy ścianie szczytowej z wieżą



3 zniszczenie sklepień

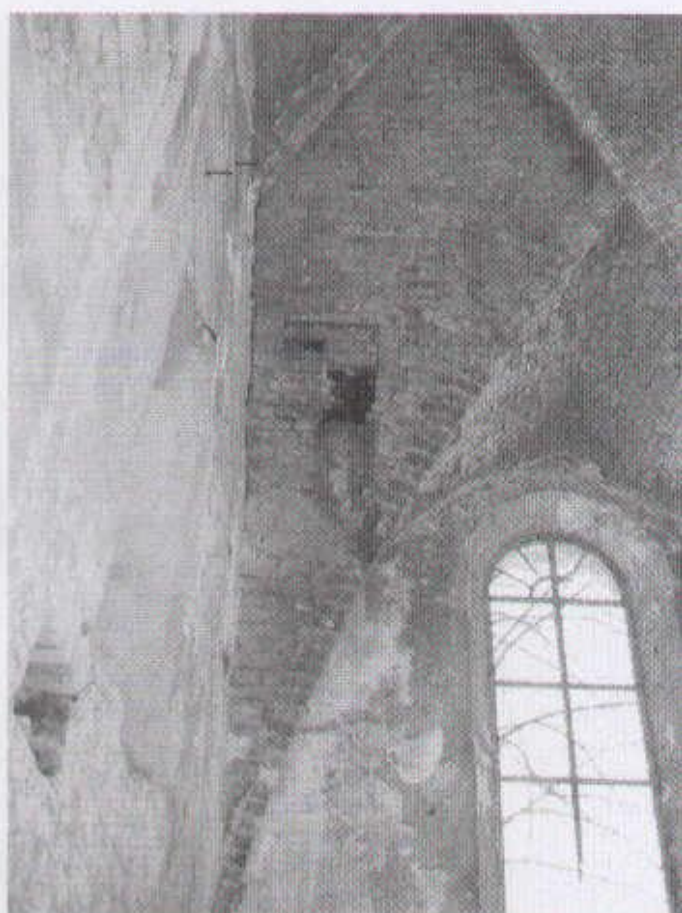

4 widok sklepień sieciowych przy ścianie szczytowej z wieżą

*inż. **Ryszard Pojmann***
upr. bud. nr ewid. 103/66 Wrocław
upr. bud. nr ewid. 829/81 Jelenia Góra
ul. Ogrodowa 5, tel. 722-20-18
59-800 LUBAŃ



5 widok ścian głównej nawy – bez sklepień



6 widok pozostałości sklepień sieciowych przy ścianie szczytowej z wieżą



7 zniszczenie sklepień



8 pozostałości sklepienia nawy poprzecznej



9 widok ściany nawy poprzecznej

Kazimierz Pojmann
ul. Bud. nr ewid. 103/66 Wrocław
ul. 22, nr ewid. 829/81 Jelenia Góra
ul. Grodzka, tel. 722-20-18
59-600 LUBAN



10 pozostałość sklepienia nawy poprzecznej



11



12 pozostałości sklepienia nawy poprzecznej



13 okno ściany szczytowej nawy poprzecznej

inż. Kazimierz Pojmann
upr. bud. nr ewid. 103/66 Wrocław
upr. bud. nr ewid. 829/81 Jelenia Góra
ul. Ogrodowa 6, tel. 722-20-18
58-800 LUBAŃ



14 ściana szczytowa z wejściami do wieży



15 ściana szczytowa z wejściami do wieży



16 zamurowane drzwi w wieży



17 otwory okienne pod zachowanymi sklepieniami
r. bud. niewiad. 82173
ul. Ogrodowa 6, tel. 722-20-18
59-800 LUBAŃ



18 te same otwory okienne (nr 17) lecz widok od zewnątrz



19 wejście boczne do nawy głównej



20 widok ścian głównej nawy – bez sklepień



21 podstawa filara wielobocznego sklepień



22 filar wieloboczny sklepienia



23 wejście boczne do nawy głównej (widok wewn. Nr 19)



24 wejście boczne do nawy głównej widok wraz z oknem



25 zewnętrzny widok ściany szczytowej nawy poprzecznej

inż. Kazimierz Pojmann
upr. bud. nr ewid. 110756 Wrocław
upr. bud. nr ewid. 110756 Jelenia Góra
ul. Ogrodowa 6, tel. 722-20-18
59-800 LUBAŃ



26 zewnętrzny widok okna nawy głównej



27 widok wieży



28 widok kruchty



29 widok kruchty



30 widok kruchty – zbliżenie



31 widok sklepienia nad kruchtą

mgr. Kazimierz Pejmann
upr. bud. nr 102/66 Wrocław
upr. bud. nr 610/02 533/17 Jelenie G
ul. Ogrodowa 6 tel. 722-20-18
58-400 LUBAN



32 widok pozostałości kruchty przed nawą poprzeczną



33 okno nad wejściem bocznym do nawy głównej (patrz widok nr 24)



34 widok wieży



35 wejścia boczne do nawy poprzecznej


inż. ~~Kazimierz Górecki~~
upr. bud. nr ewid. 103/66 Wrocław
upr. bud. nr ewid. 829/81 Jelenia Góra
ul. Ogrodowa 6, tel. 722-20-18
59-800 LUBAN




36 widok sklepienia kruchty przed nawą poprzeczną



37 wejście boczne do nawy poprzecznej

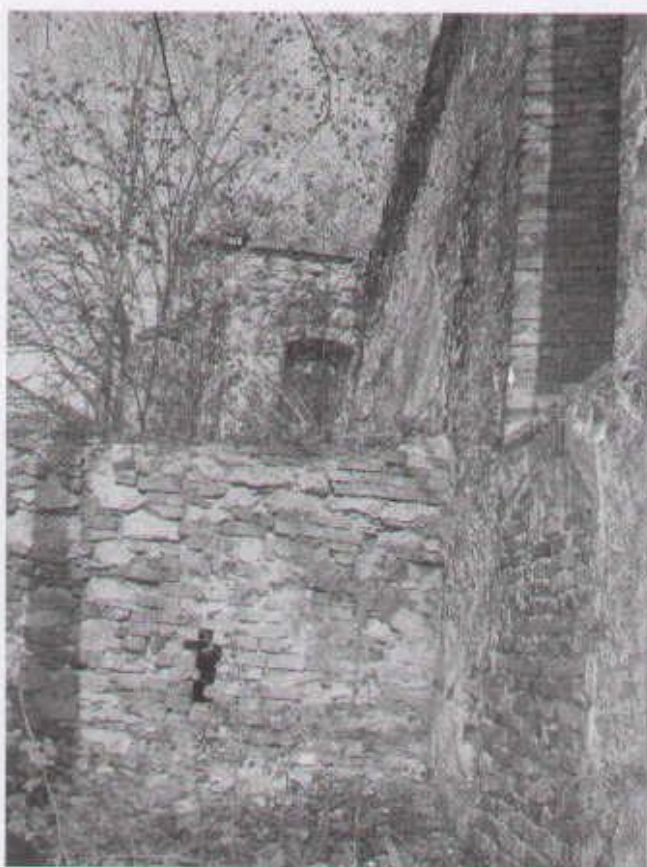

38 zewnętrzny widok na kruchty przy nawie głównej

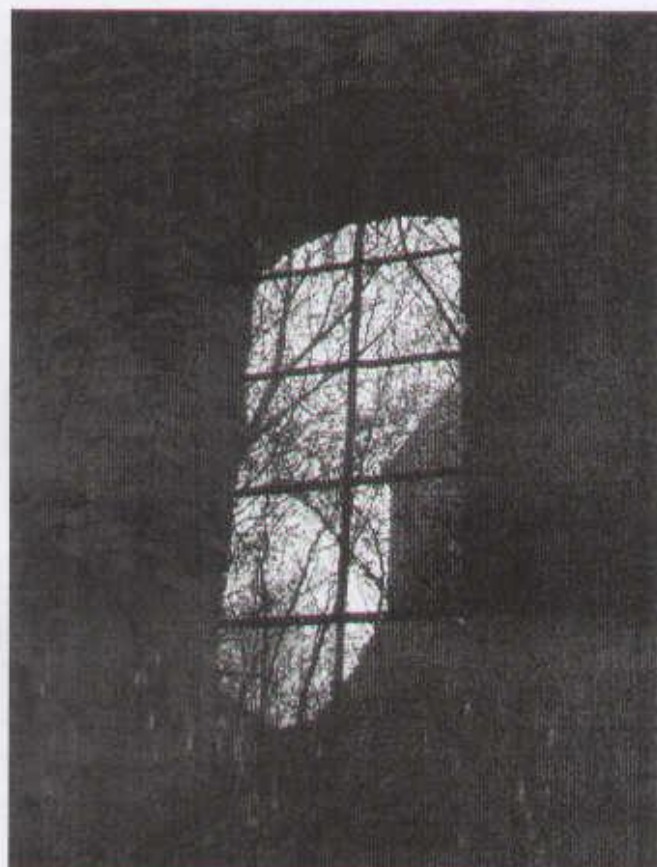

39 zewnętrzny widok okna nawy poprzecznej

mgr Kazimierz Pojmann
upr. bud. nr ewid. 103/86 Wrocław
upr. bud. nr ewid. 829/81 Jelenia Góra
ul. Ogrodowa 6, tel. 722-20-18
59-800 LUBAŃ



40 zewnętrzny widok otworów wejściowych do nawy poprzecznej 41



42 widok sklepienia kruchty przed nawą poprzeczną

mgr inż. Katarzyna Fojcik
upr. bud. nr ewid. 103/86 Wrocław
upr. bud. nr ewid. 829/81 Jelenia Góra
ul. Ogrodowa 6, tel. 722-20-18
59-800 LUBAŃ



43



44



45



46



47



48

nagrobki wmurowane w scianach zewnetrznych nawy poprzecznej

inż. Kazimierz Pojmann
upr. bud. nr ewid. 103/66 Wrocław
upr. bud. nr ewid. 829/81 Jelenia Góra
ul. Ogrodowa 6, tel. 722-20-18
59-800 LUBAŃ

Mapa do celów projektowych

Wojdowski
Powiat Zgorzelec
Gmina Węgliniec
Obwód Ruszów AM 2
Ul. Zgorzelecka dz. nr 873
Sekcja 451.112.152.
Mapa zgodna w treści naziennej i podziemnej w zakresie opracowania. Granice wniesiono z pomiaru mapy zasadniczej.

wyk.

GEODETA UPRAWNIONY
Roman Dominiak
59-900 Zgierz, ul. Boh. II AWP 12
NIP 615-13340470, Regon 230285248
tel. 076-7776024

Starosta Zgromadzenia
Pierwszym Odczelnym Dokumentem Gminy jest Karta Gminy
W obszarze geograficznym mającym
położenie w terenie górskim, wsi mającej znaczenie
Dokumenty powstające w związku z tym projektem to między
inym: - plan zagospodarowania oraz - Uch. 3. 06-9/2007
Najwyższą władzą może służyć do celów praktycznych.
Przebieganie działań budowlanych w miejscach powołania na
zadanie podległych Wydziału, samorządowi powołanemu na
przez burmistrza uprawnione do wyrażenia opinii, sądząc
Zmianę Starosty
Dyrektor

Legenda:

istniejący rurociąg H_2O

nawierka z zasuwą 150x150mm

rurociąg PE-HD 160x14,8mm

rura ochronna stalowa 100mm

trójnik 160x160x160 z następcą 40mm

rurociąg PE-HD 40x3,7mm

trójnik 40x40x40mm


studnia wodomierzowa


kan.sanitarna PCW 160

zbiornik V=1 m³ (Ø 1,5 x 6m)

Wzrost, ujednolicenie wnętrza w projekcie
zawierającym dość skomplikowaną siatkę:
(pieczęć) **Zakład Usług Komunalnych**
59-940 Węgliniec
ul. Partyzantów 8, tel./075/712042
REGON 230291143, NIP 615-10-06-481
Uzgodniono projekt przyłącza
wodnego bez uwag. (pieczęć)
KIEROWNIK
dis technicznych
Marian Basinski
Za zgodność (podpis inżyniera)

PROJEKT PRZEBUDOWY RUIN KOŚCIOŁA POEMIANGIELSKIEGO NA DOM PRZEDPOGZEBOWE w Rusezowie na działce nr.202. INWESTOR: Urząd Gminy i Miasta Wejście ul. Rynek 1, 500 01-500 Wejście PROJEKT ZAGOSPODAROWANIA DZIAŁKI: STACJA PRZETWARZANIA ŚCIEKÓW PROJEKTOWAŁ: inż. arch. Zdzisław Stronowski, zam. Luban, Wrocławskie 3/4 inż. Kazimierz Poljanowski, zam. Luban, ul. Główna 6 DATA: 07.11.2007	Rys. nr
---	-----------------------

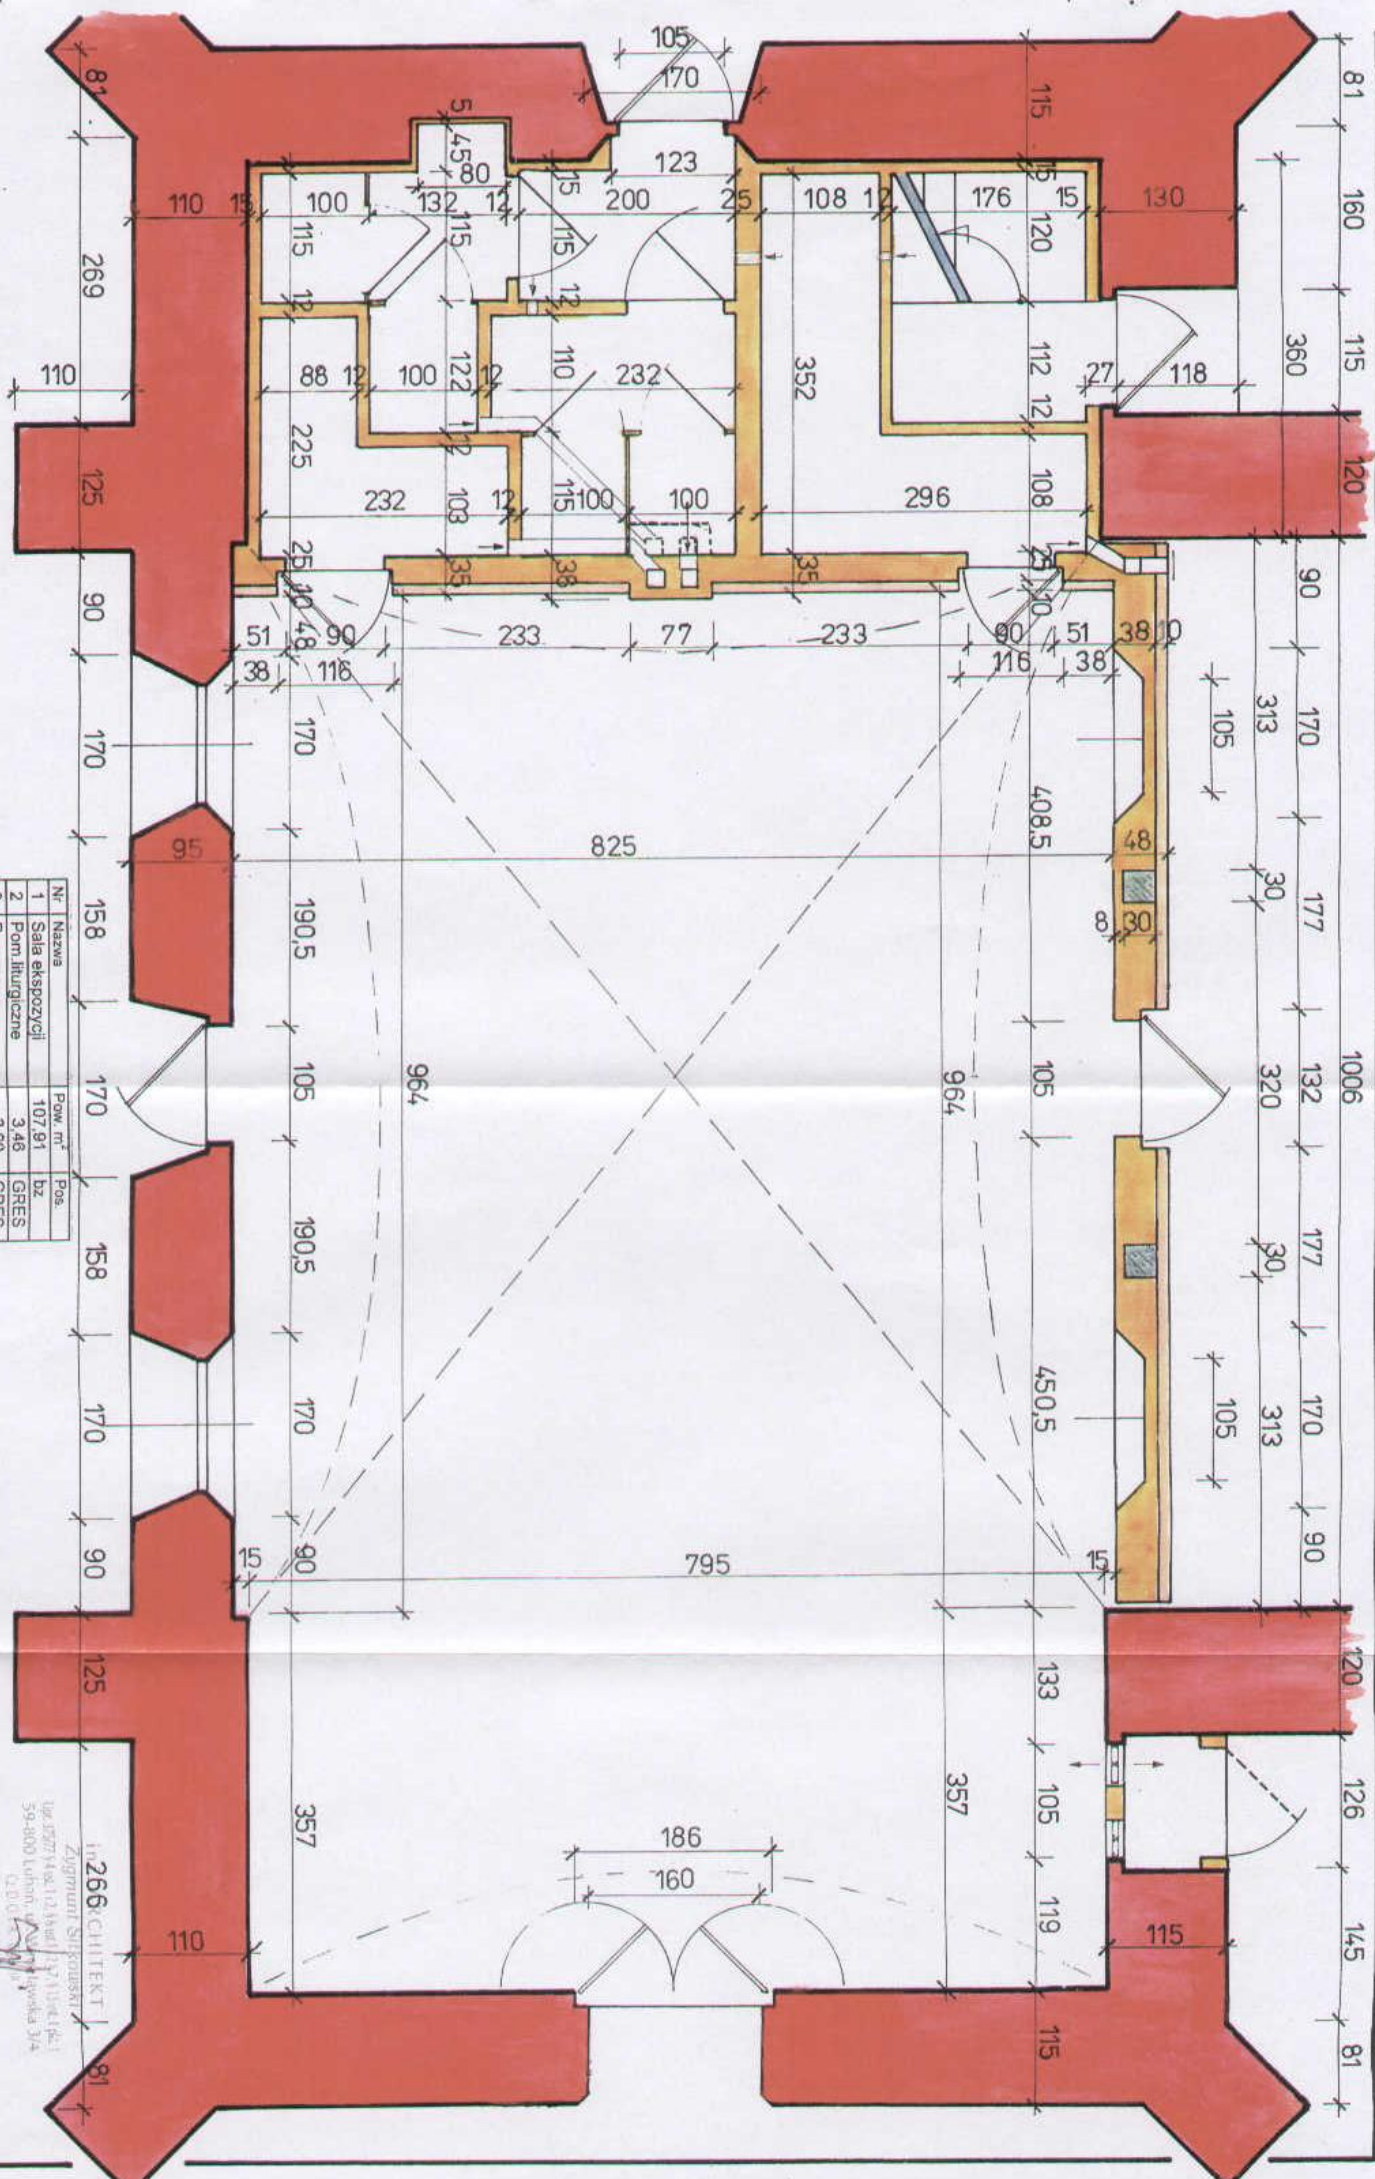

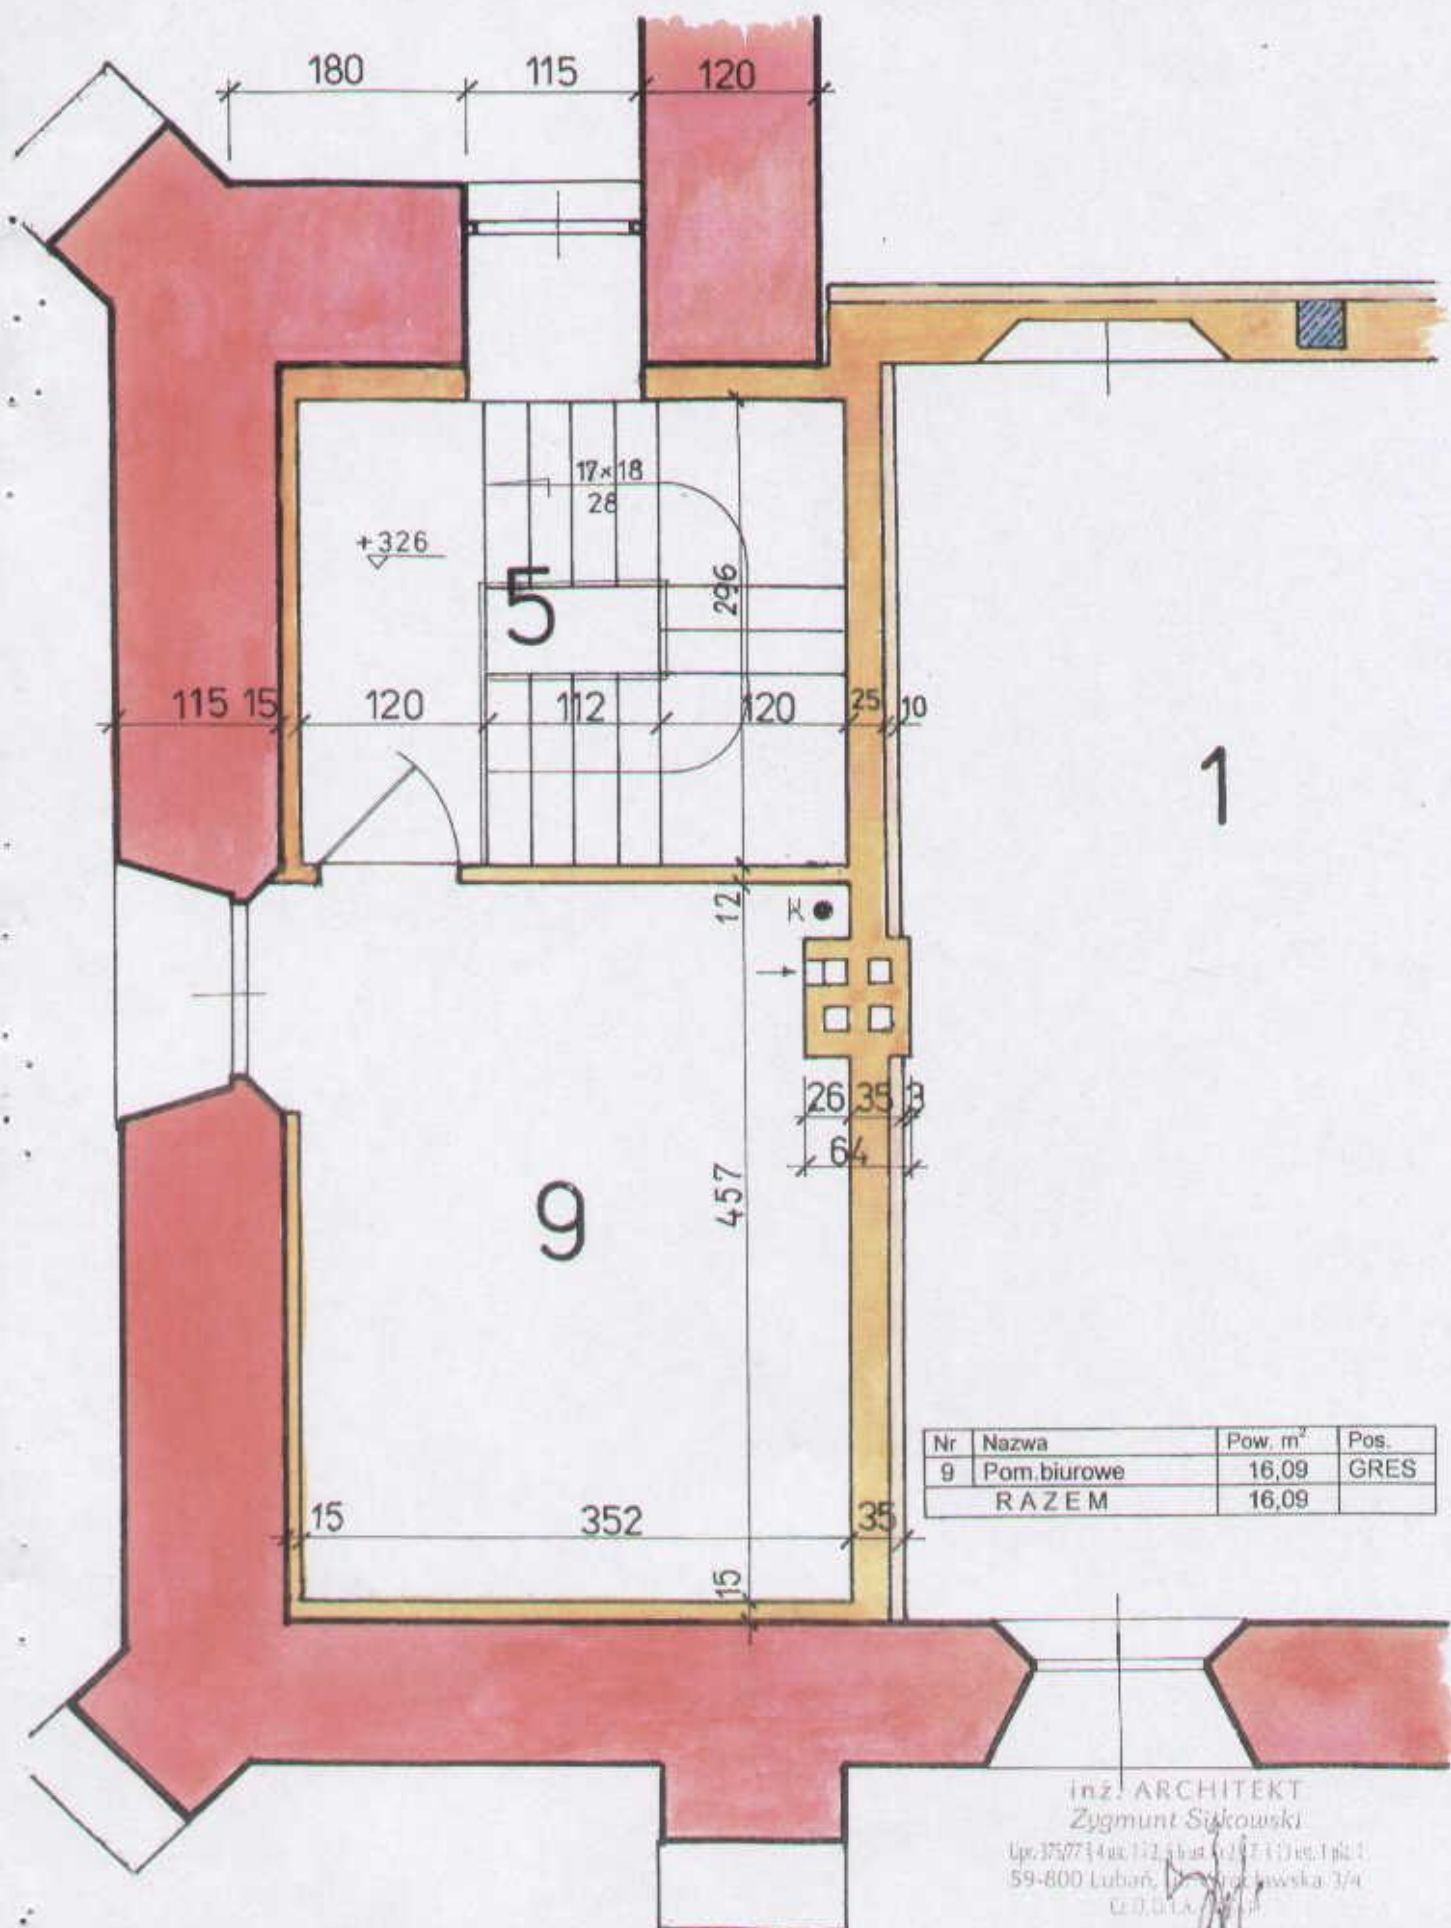

Nr	Nazwa	Pow. m ²	Pos.
9	Pom. biurowe	16,09	GRES
RAZEM		16,09	

inż. ARCHITEKT
Zygmunt Sikowski

Upr. 37577/4 ul. 112, 59-800 Lubartów, tel. 829 800 111
59-800 Lubartów, ul. Ogrodowa 6, tel. 829 800 111
CED, DLA, DLA

KONCEPCJA ZABEZPIECZENIA RUIN KOŚCIOŁA EWANGIELICKIEGO
z projektem odbudowy i adaptacji części ruin na dom przedpogrzebowy
w Ruszowie działka nr 202 przy ulicy Zgorzeleckiej, gmina Węgliniec

Inwestor : Urząd Gminy i Miasta Węgliniec

RZUT PIĘTRA

Wykonał : inż. Kazimierz Pojmann

Rys.nr

Pojmann

Upr. bud. nr ewid. 103/56 Wrocław


Upr. bud. nr ewid. 829/31 Jelenia Góra

ul. Ogrodowa 6, tel. 829 800 111

59-800 LUBARTÓW

Skala: 1:50


07.11.2007

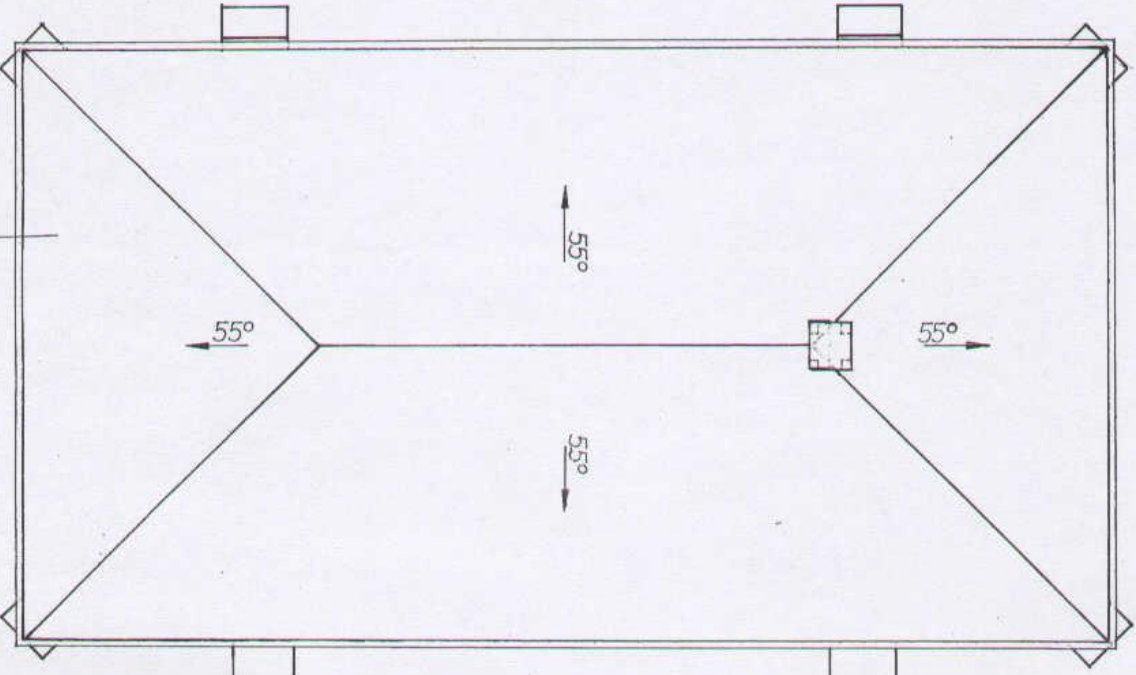

PLYTA BETONOWA NA MURACH

DACH NAD SKLEPIENIAMI

DACH WIEŻY - spadek b.z.

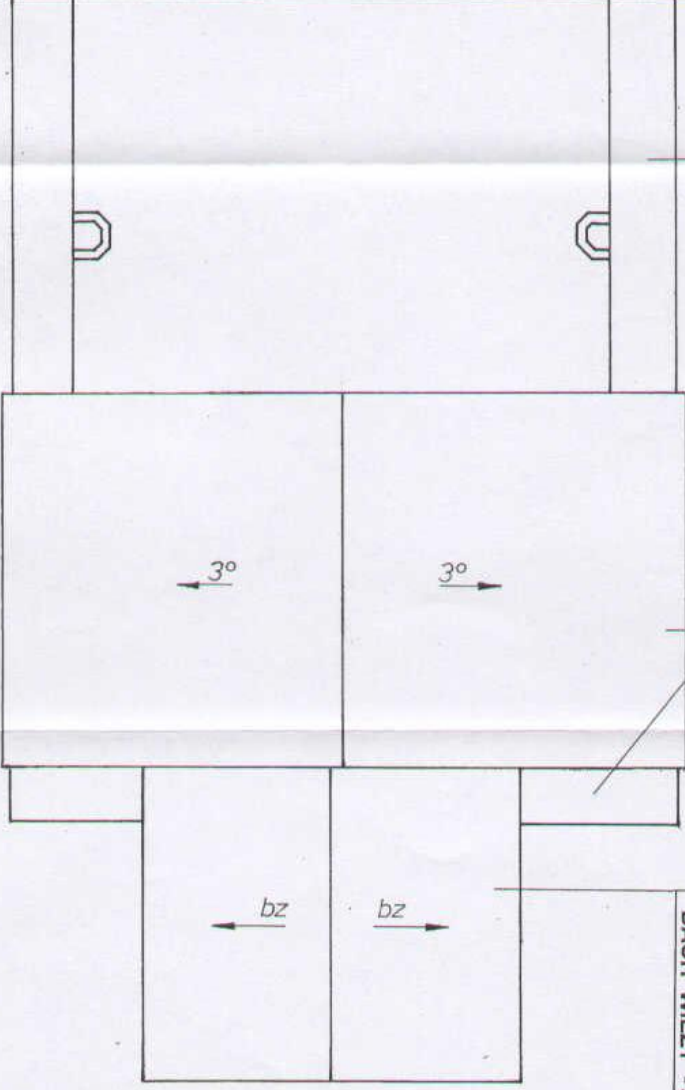

DOM PRZEBUDPOGRZEBOWY

PROJEKT PRZEBUDOWY RUIN KOŚCIOŁA POEWANGELICKIEGO NA DOM PRZEBUDPOGRZEBOWY w Ruszowie na działce nr 202	
Investor : Urząd Gminy i Miasta Węgliniec	Rys.nr
Projektował : RZUT POŁĄCZ DACHOWYCH	Skala: 1: 100
inż. arch. Zygmunt Sikowski, zam. Luban, Włodawska 34	
inż. Kazimierz Poljmann, zam. Luban, ulica Ogrodowa 8	

inż. ARCHITEKT
Zygmunt Sikowski
ul. 1577/44e 17-100/451311000 p.c.t.
59-800 Luban, ul. Włodawska 34
tel. 014 661 10 00

dwuteownik szerokostopowy 300mm
krążyny z drewna klejonego

producent ANDEWEX- Cierpice k/Torunia

w tym: - deskowanie 25mm ażurowe 50%

- folia

- wełna szklana 10 cm

- folia


- deskowanie 25mm ażurowe 50%

- sklejka powierzchniowo barwiona

+1600

pokrycie dachówką karpiówką w koronkę
łaty 38 / 50 mm
krokwie 12 / 18 cm

wieniec żelbetowy
B20 zbrojony stalią 34GS 4 ø 14mm
ze strzemionami ø 6mm ze stali St0
przemurowana część wierzchnia
murów z gzymsem

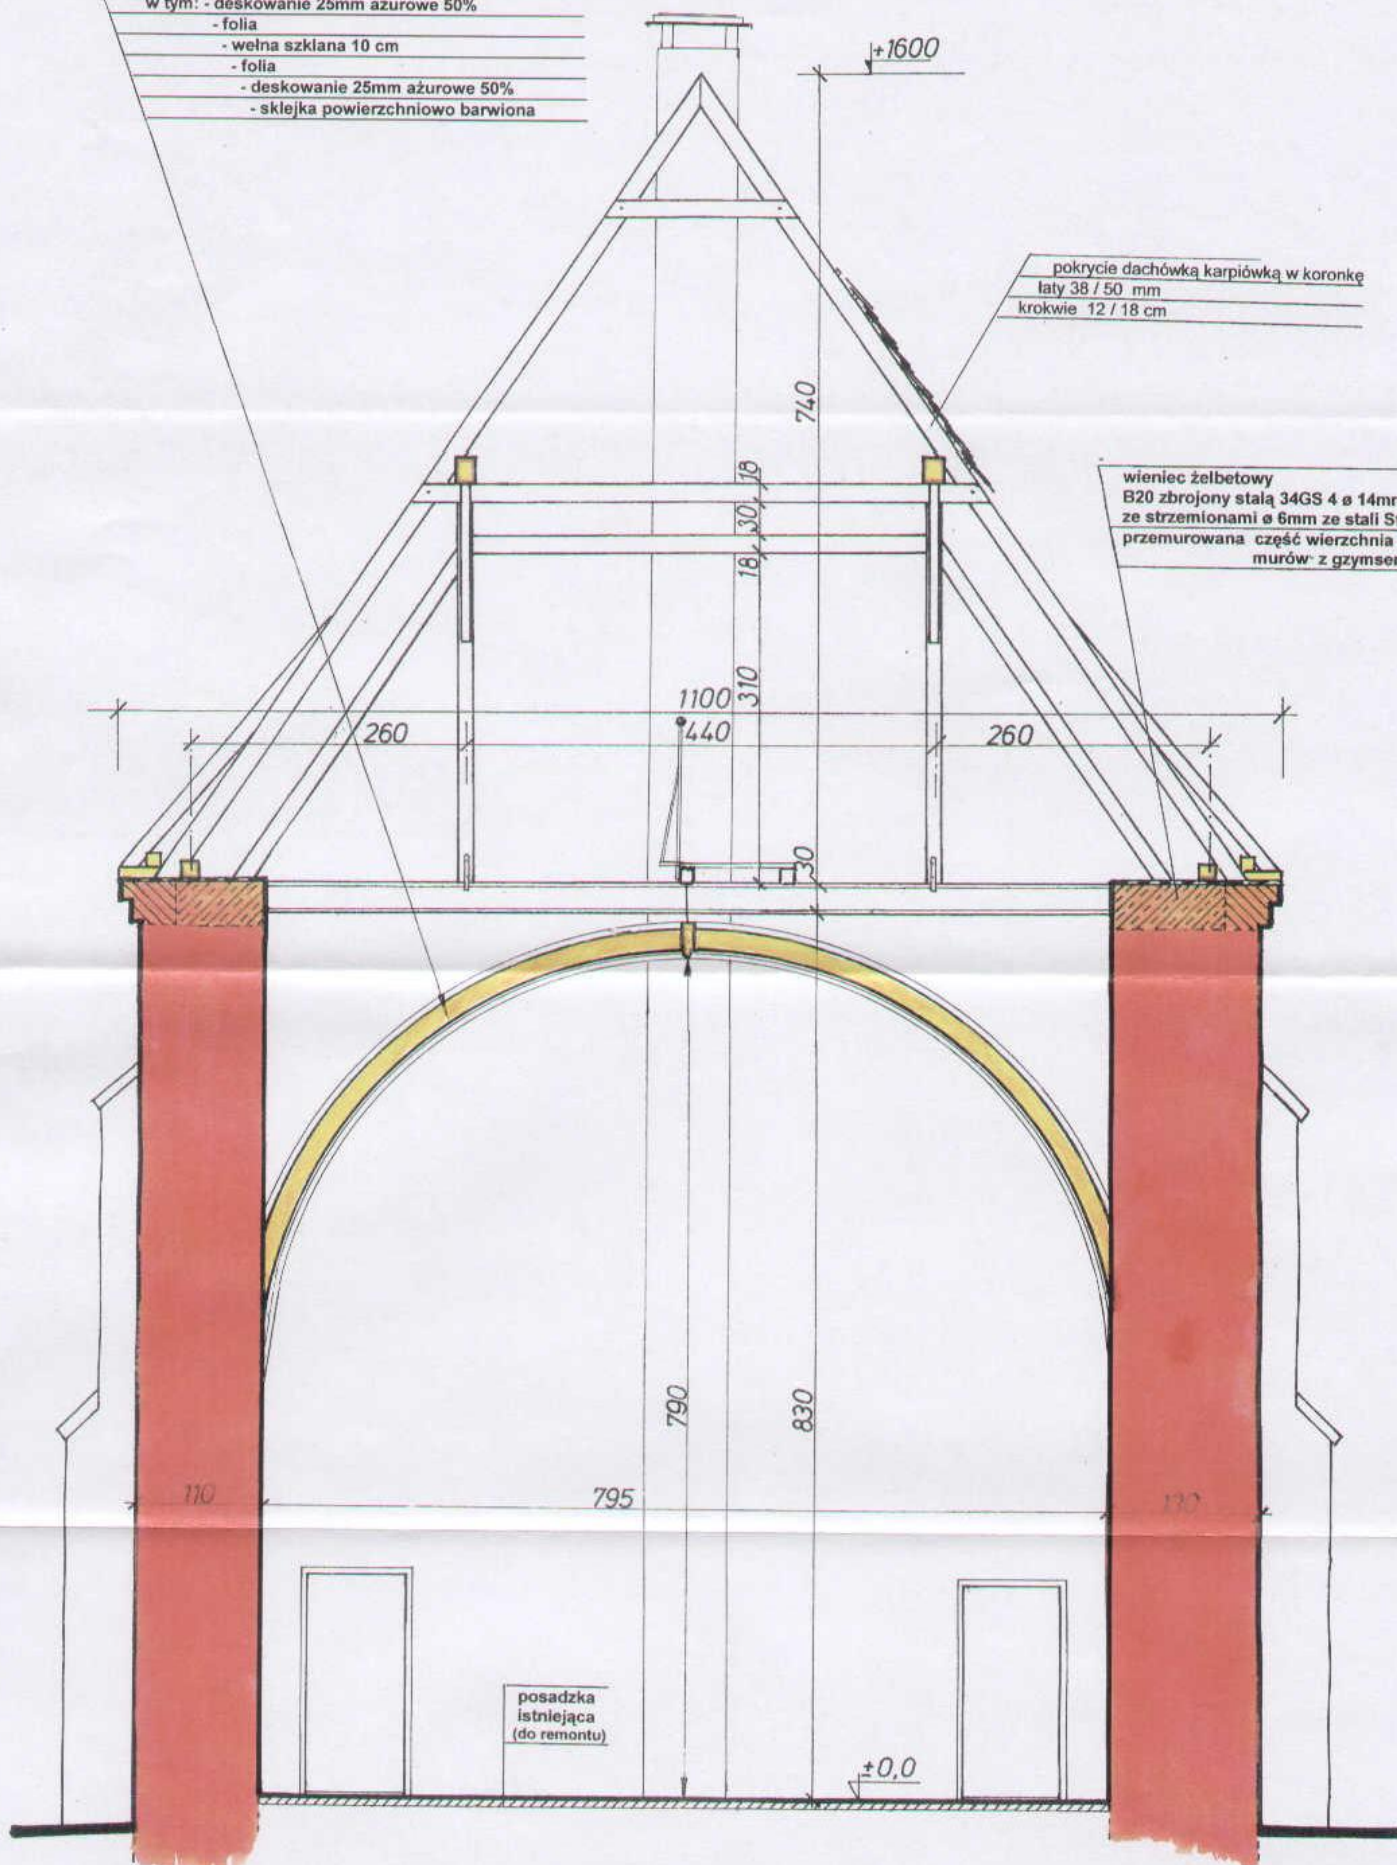

inż. ARCHITEKT
Zygmunt Stępiński
ul. 375/7754 ul. 1/2, 59-800 Luban, ul. Włocławska 3/4
59-800 Luban, ul. Włocławska 3/4
59-800 LUBAN

KONCEPCJA ZABEZPIECZENIA RUIN KOŚCIOŁA EWANGIELICKIEGO
z projektem odbudowy i adaptacji części ruin na dom przedpogrzebowy
w Ruszowie działka nr 202 przy ulicy Zgorzeleckiej, gmina Węgliniec

Inwestor : Urząd Gminy i Miasta Węgliniec

PRZEKRÓJ POPRZECZNY


Wykonał: inż. Kazimierz Pojmann

Rys.nr

Skala: 1: 50

07.11 2007

inż. Kazimierz Pojmann
ul. 375/7754 ul. 1/2, 59-800 Luban, ul. Włocławska 3/4
59-800 Luban, ul. Włocławska 3/4
59-800 LUBAN

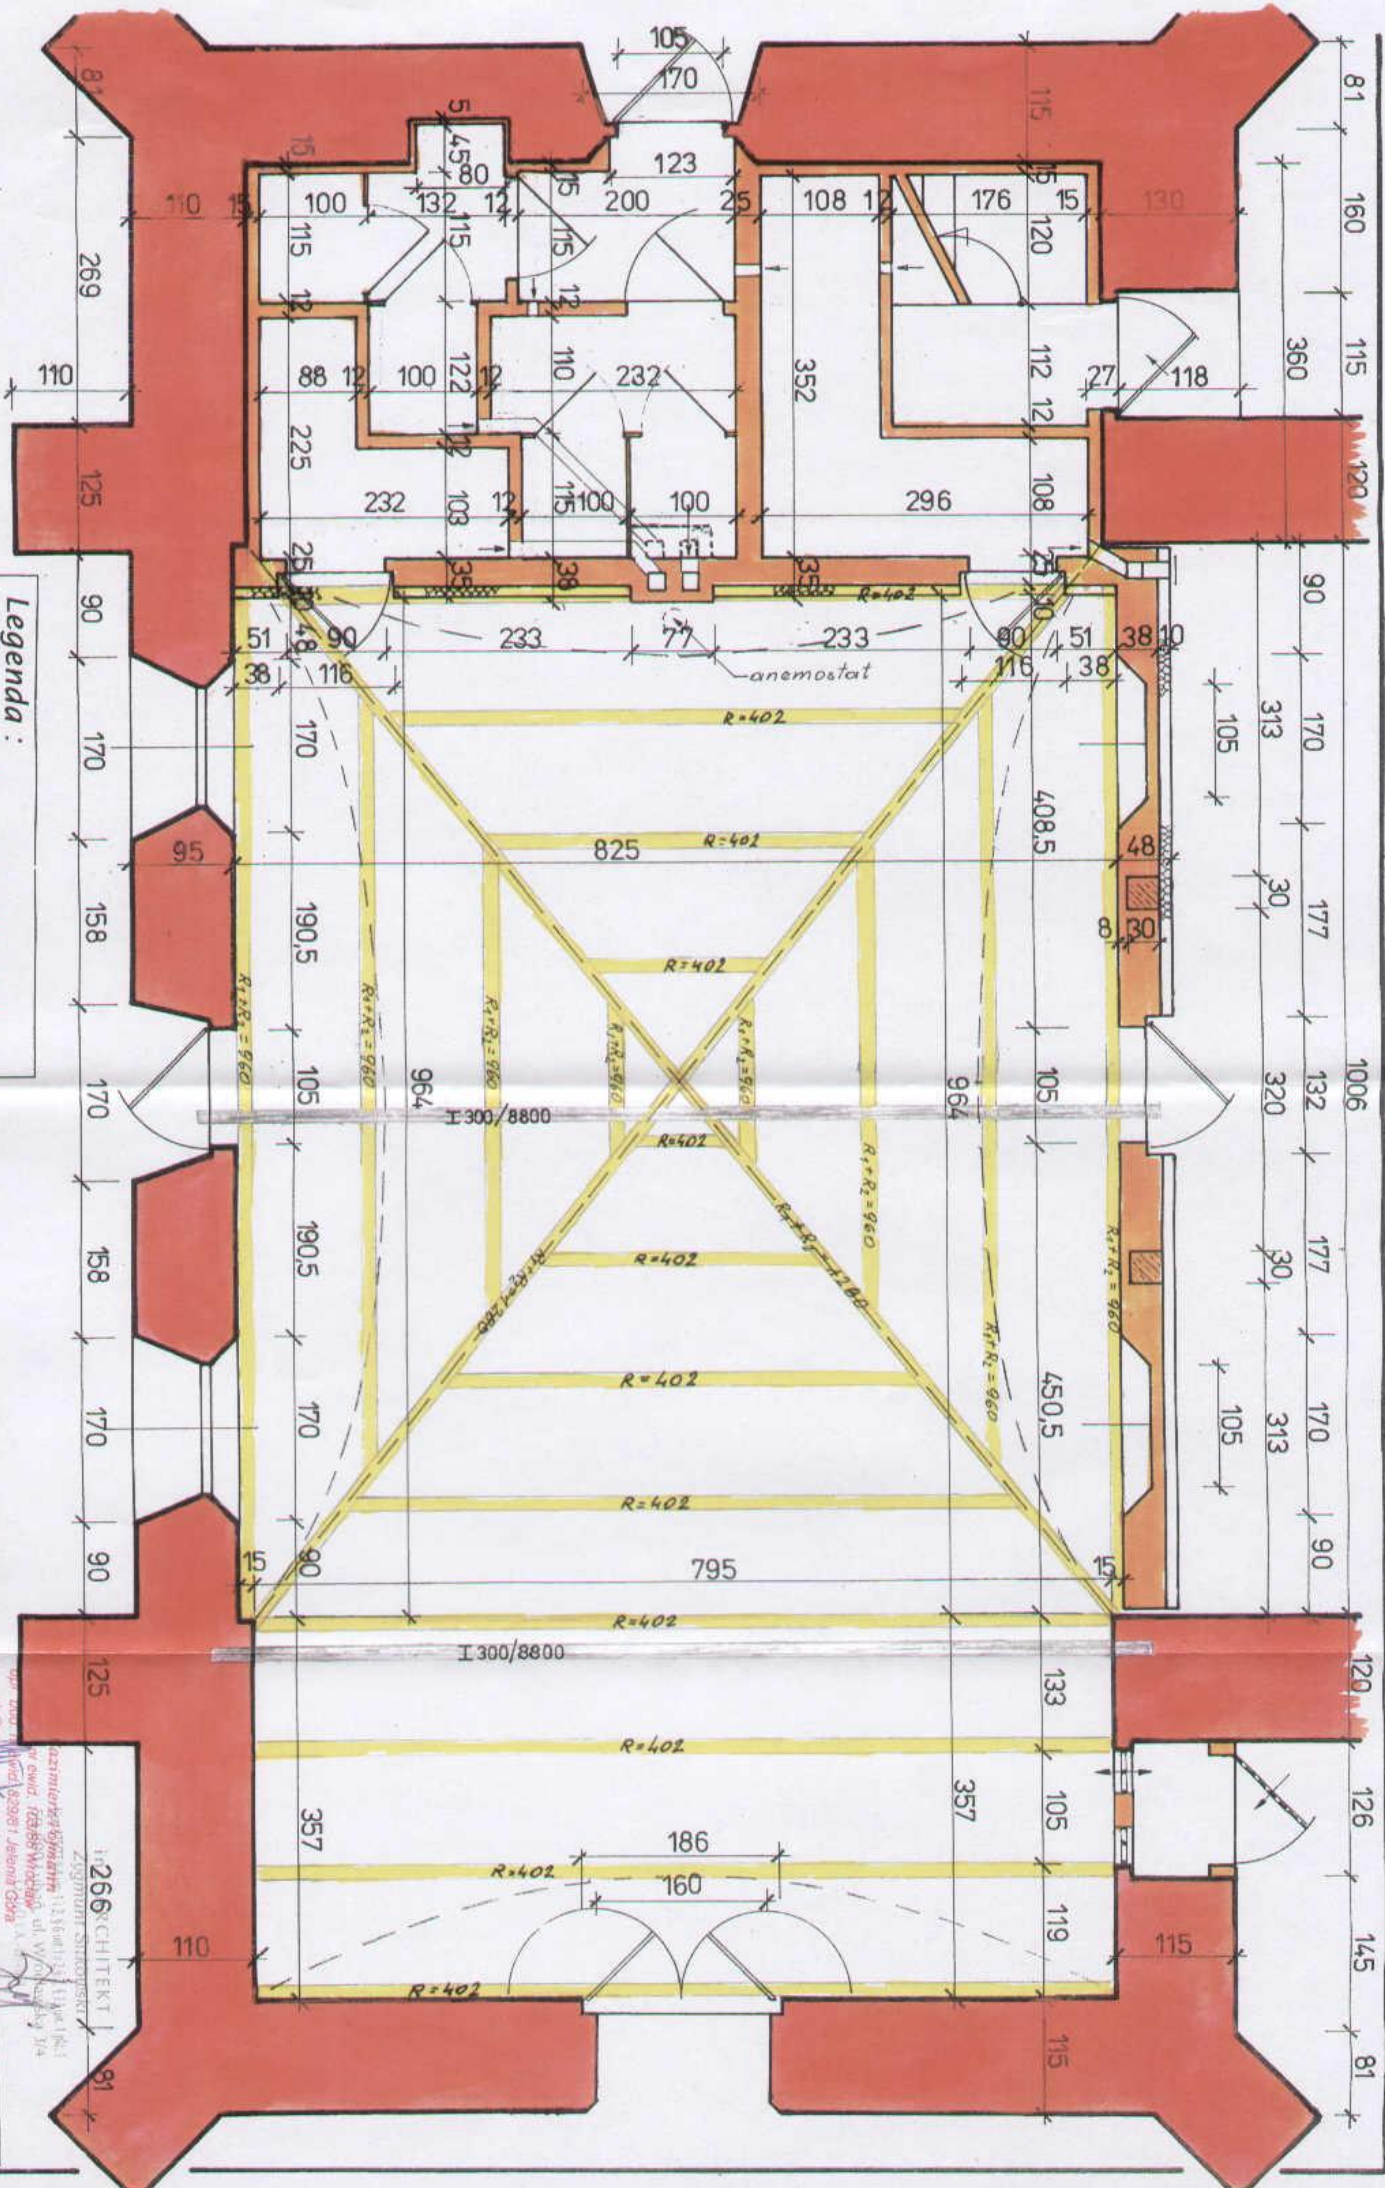

Legenda:

- dwuteownik szerokostopowy 300mm
- krążyny z drewna klejonego
- producent ANDEWEX- Cieplice Kłodzkie
- ściany istniejące
- docieplenie typu Dreivit

KONCEPCJA ZABEZPIECZENIA RUIN KOSCIÓŁA EWANGIELICKIEGO
 z projektem odbudowy i adaptacji części ruin na dom przedogrzewowy
 w Rusekowie działka nr 202 przy ulicy Zagorzeckiej, gmina Węgliniec



INWESTOR: Urząd Gminy i Miasta Węgliniec

LOKALIZACJA KRAŻYN I DWUTEOWNIKÓW SZEROKOSTOPOWYCH
 Wykonali: inż. Kazimierz Pojman, Luban, ulica Ogrodowa 6, tel. 075 722 20 18

RYŚ, nr
 Skala: 1:50
 07.11.2007

belka zwornikowa
z drewna klejonego 14x38cm


kątownik 60x60x1
do mocowania desek
deski 25mm ażurowo 50%
folia
wata szklana 10 cm
folia
deski 25mm ażurowo 50%
sklejka 8 mm barwiona

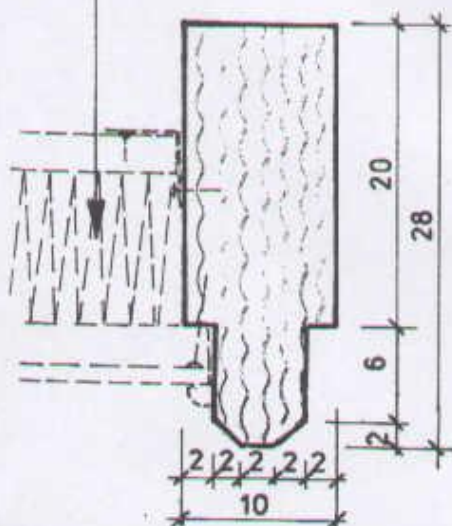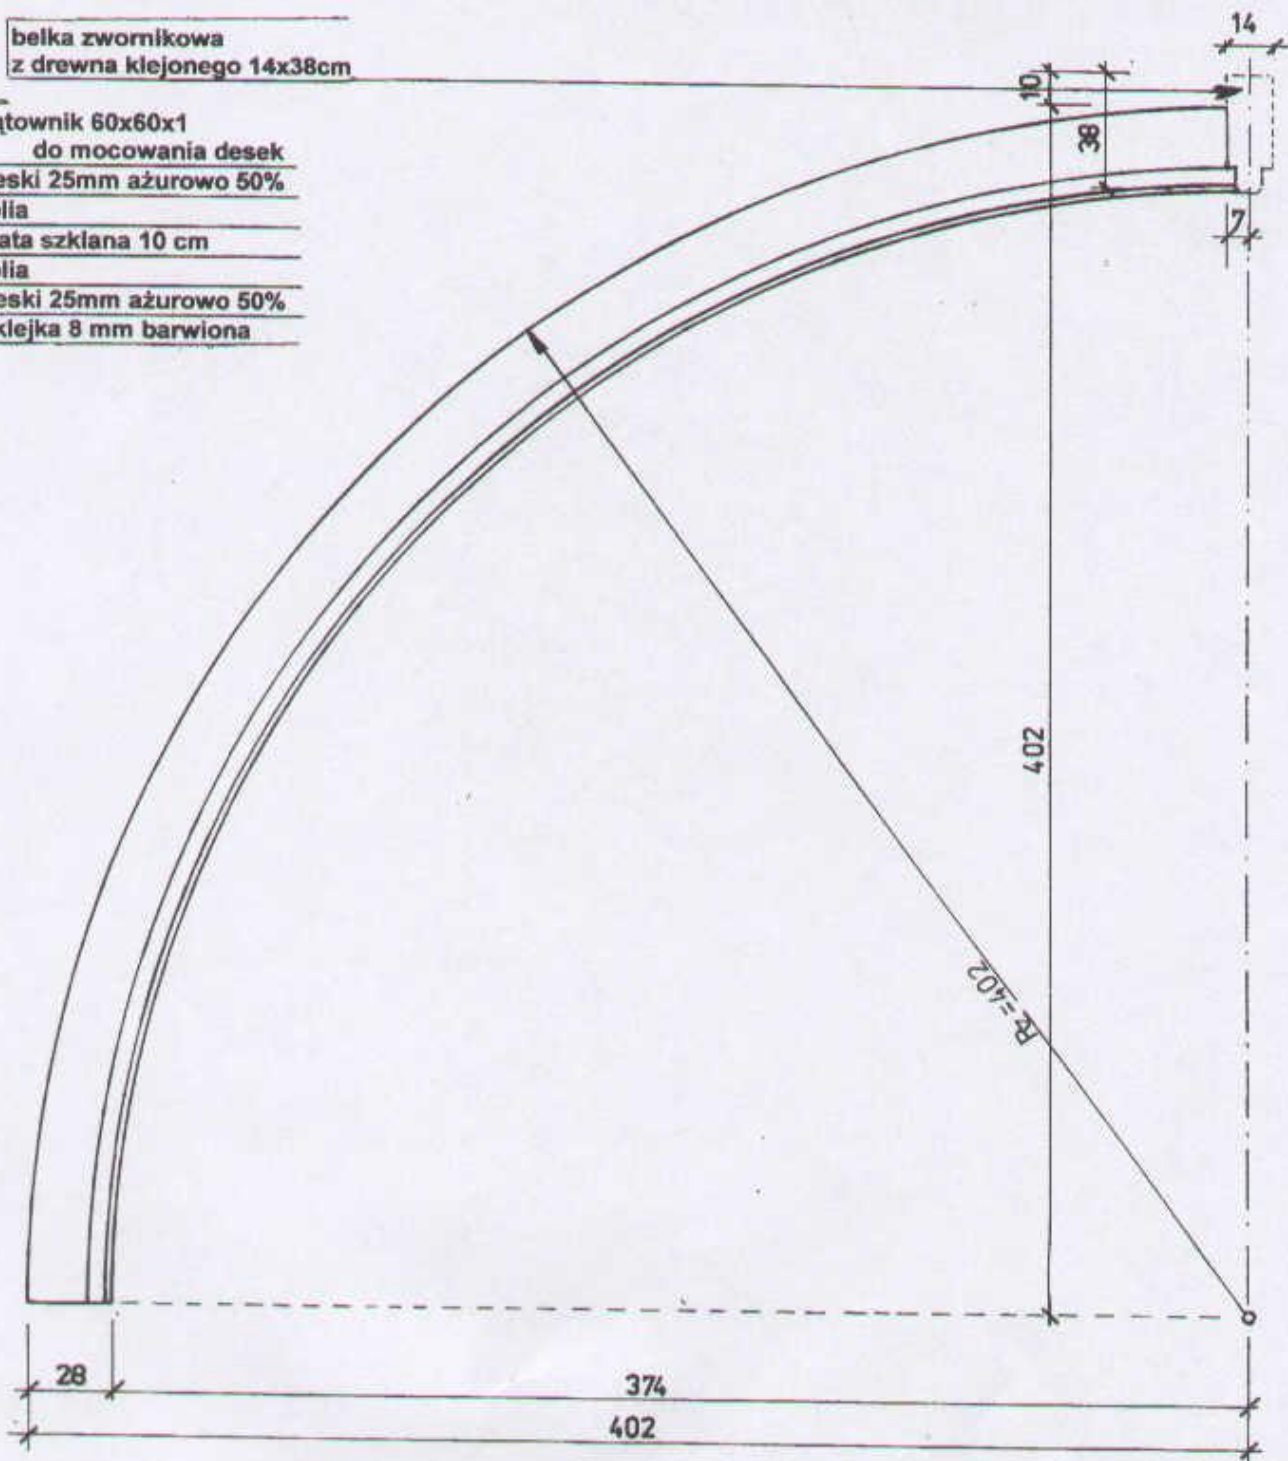

inż. ARCHITEKT
Zygmunt Sitkowski
ul. 37577 4 as 112, 5 bud 112 211 130.1
59-800 Luban, ul. Wroclawska 8/4
G.D.O.I.A. 0508

PROJEKT PRZEBUDOWY RUIN KOŚCIOŁA POEWANGELICKIEGO NA DOM PRZEDPOGRZEBOWY w Ruszowie na działce nr 202	Rys.nr
Inwestor : Urząd Gminy i Miasta Węglińiec	Skala 1 : 25 , 1 : 5
KRAŻYNA Z DREWNA KLEJONEGO - dla R=402cm , R₀=374cm	07.11.2007
Projektował : inż.arch.Zygmunt Sitkowski inż. Kazimierz Pojmann	59-800 LUBAN

belka zwornikowa
z drewna klejonego 14x38cm

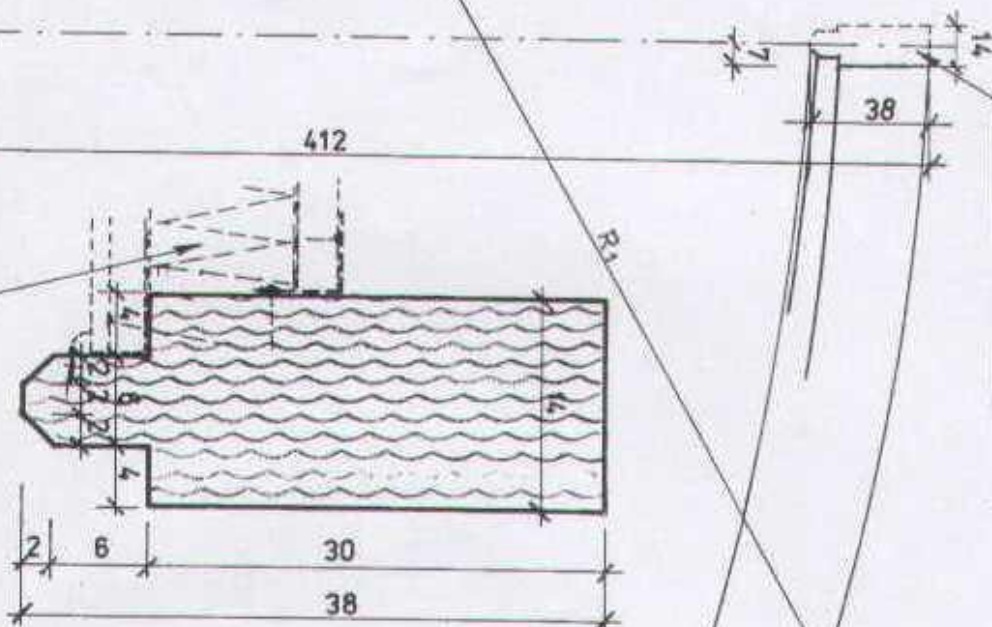
$$R_1 + R_2 = 12,30$$

640	602	499
-----	-----	-----

katownik 60x60x1

do mocowania desek

deski 25mm ażurowo 50%

folia

Wata szklana 10 cm

folia	
folia	

DESKI Z 50MM AZUROWO C
C OMOJZE WUWZ IWZS

PROJEKT PRZEBUDOWY RUIN KOŚCIOŁA POEWANGELICKIEGO NA DOM PRZEDPOGRZEBOWY w Ruszowie na działce nr 202	Rys.nr
INWESTOR: Urząd Gminy Miasta Węgliniec	Skala:1:25,1:5
KRAJNA ZOBOWIĄZANIE DLA R1+R2=1280cm	
Projektował: inż.arch.Zygmunt Sitkowski inż.Kazimierz Polmann	07.11.2007

107 ARCHITECT

Deputy

11/11/11

Chen, W.

(112) Kazimierz Rzymowski

~~Don't put in sand. I don't know~~


to reach the *Aspergillus* colony

Call 800-661-722-2016

59.900 LUBIAN

OBCIĄŻENIE:
użytkowe 150 kg/m²
ściankami 100 - - -
calkowicie 620 - - -

Strop na belkach stalowych z zastosowaniem między belkami typowych płytek prefabrykowanych - typ WPS - Wrocław.

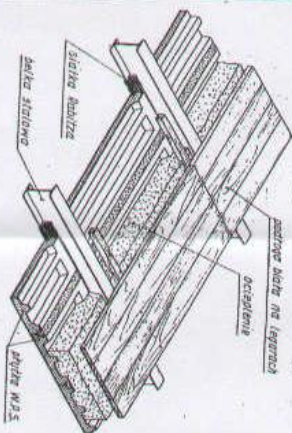

Długość belki w cm	Rozstaw słupów, belki w cm															
	100	110	120	130	140	150	160	170	180	190	200	210	220	230	240	250
Numer belki / wydajność w m ² /	350	400	450	500	550	600	650	700	750	800	850	900	950	1000	1050	1100
100	1.40	1.50	1.60	1.70	1.80	1.90	2.00	2.10	2.20	2.30	2.40	2.50	2.60	2.70	2.80	2.90
110	1.45	1.55	1.65	1.75	1.85	1.95	2.05	2.15	2.25	2.35	2.45	2.55	2.65	2.75	2.85	2.95
120	1.50	1.60	1.70	1.80	1.90	2.00	2.10	2.20	2.30	2.40	2.50	2.60	2.70	2.80	2.90	3.00
130	1.55	1.65	1.75	1.85	1.95	2.05	2.15	2.25	2.35	2.45	2.55	2.65	2.75	2.85	2.95	3.05
140	1.60	1.70	1.80	1.90	2.00	2.10	2.20	2.30	2.40	2.50	2.60	2.70	2.80	2.90	3.00	3.10
150	1.65	1.75	1.85	1.95	2.05	2.15	2.25	2.35	2.45	2.55	2.65	2.75	2.85	2.95	3.05	3.15
160	1.70	1.80	1.90	2.00	2.10	2.20	2.30	2.40	2.50	2.60	2.70	2.80	2.90	3.00	3.10	3.20
170	1.75	1.85	1.95	2.05	2.15	2.25	2.35	2.45	2.55	2.65	2.75	2.85	2.95	3.05	3.15	3.25
180	1.80	1.90	2.00	2.10	2.20	2.30	2.40	2.50	2.60	2.70	2.80	2.90	3.00	3.10	3.20	3.30
190	1.85	1.95	2.05	2.15	2.25	2.35	2.45	2.55	2.65	2.75	2.85	2.95	3.05	3.15	3.25	3.35
200	1.90	2.00	2.10	2.20	2.30	2.40	2.50	2.60	2.70	2.80	2.90	3.00	3.10	3.20	3.30	3.40
210	1.95	2.05	2.15	2.25	2.35	2.45	2.55	2.65	2.75	2.85	2.95	3.05	3.15	3.25	3.35	3.45
220	2.00	2.10	2.20	2.30	2.40	2.50	2.60	2.70	2.80	2.90	3.00	3.10	3.20	3.30	3.40	3.50
230	2.05	2.15	2.25	2.35	2.45	2.55	2.65	2.75	2.85	2.95	3.05	3.15	3.25	3.35	3.45	3.55
240	2.10	2.20	2.30	2.40	2.50	2.60	2.70	2.80	2.90	3.00	3.10	3.20	3.30	3.40	3.50	3.60
250	2.15	2.25	2.35	2.45	2.55	2.65	2.75	2.85	2.95	3.05	3.15	3.25	3.35	3.45	3.55	3.65


Dane liczbowe zawarte w powyższej tabeli są wartościami dla stropów poddane o obciążeniu użytkowym nie przekraczającym 250 kg/m² bez obciążenia ściankami działowymi.

belki stalowe dwuteowe I 180 - strop nad parterem 4 szt
I=350cm - strop nad parterem 2 szt
I=400cm - strop nad piętnem 7 szt
100x40 strop nad parterem 8 szt
150x40 " " 27 szt
100x40 strop nad piętnem 18 szt
150x40 " " 36 szt

diabina - schody składane wiazowe na poddasze 1 szt

Nr	Nazwa	Pow. m ²	Pos.
1	Sala ekspozycji	107.91	bz
2	Pom. liturgiczne	3.46	GRES
3	Pom. magazynowe	3.00	GRES
4	Pom. gospodarcze	1.20	GRES
5	Klatka schod. admin.	10.42	GRES
6	Przedsiónek WC	2.79	GRES
7	WC dwie kabiny	4.25	GRES
8	WC dwie kabiny	4.85	GRES
	R A Z E M	137.88	

**PROJEKT PRZEBUDOWY RUIN KOŚCIOŁA POEWANGELICKIEGO
 NA DOM PRZEDPOGRZEBOWY w Ruszowie na działce nr 202**
 Inwestor : Urząd Gminy i Miasta Węglińiec
STROP NAD PARTEREM - NAD SANITARIATAMI
 Projektował : inż. arch. Zygmunt Sikorski, zam. Luban, Wrocławska 34, tel. 71 327 14 61, 12 16 61 1
 inż. Kazimierz Polmann, zam. Luban, ul. Odrodowa 6, tel. 71 327 14 61, 12 16 61 1
 Skala: 1:100
 59-600 LUBAN

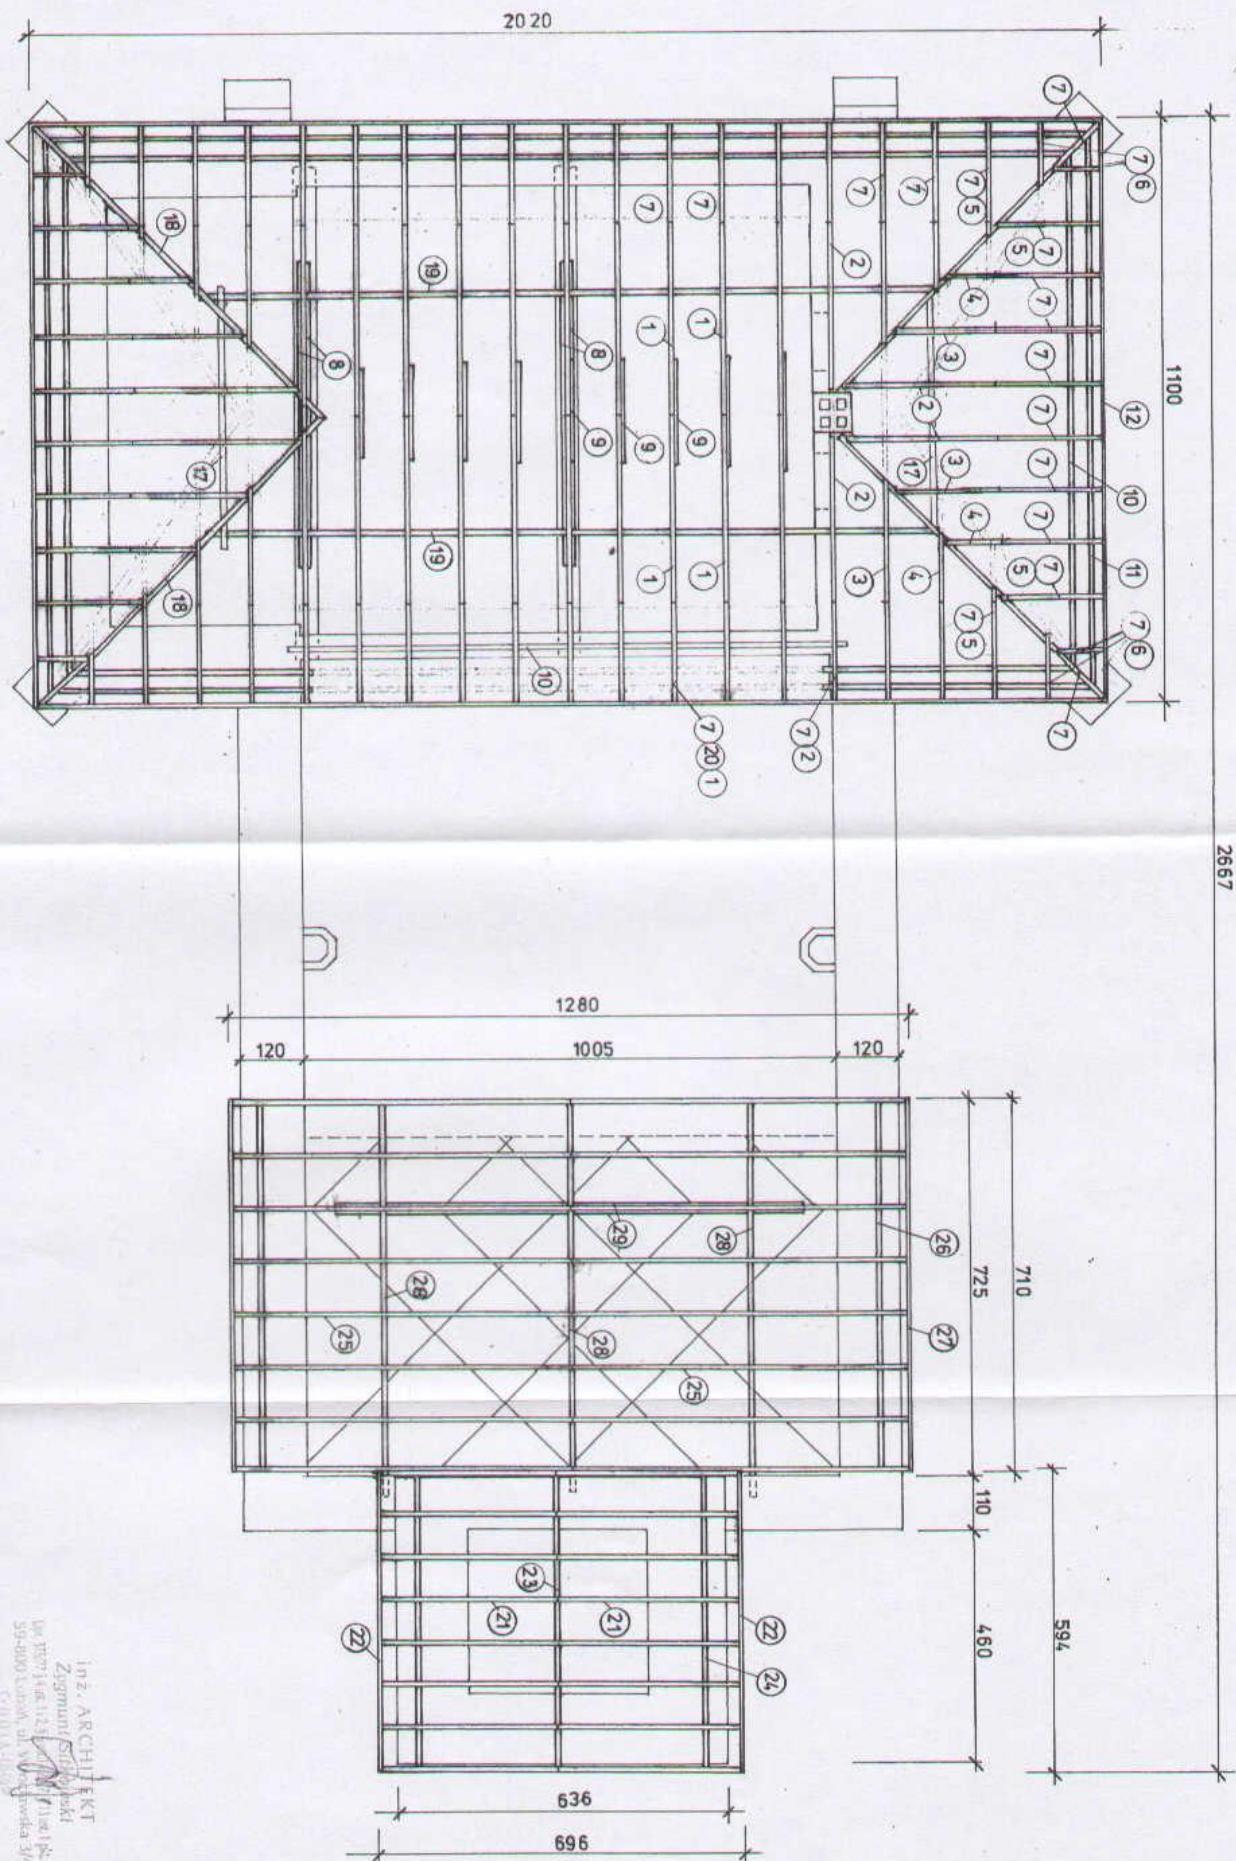

inż. ARCHITEKT
 Zygmunt Sikowski
 ul. Wrocławska 3/4
 59-400 Łódź
 59-400 Łódź
 59-400 Łódź

PROJEKT PRZEBUDOWY RUIN KOŚCIOŁA POEWANGELICKIEGO
 NA DOM PRZEDPOGRZEBOWY w Ruszowie na działce nr 202
 Inwestor : Urząd Gminy i Miasta Węgliń
 inż. arch. Zygmunt Sikowski, zam. Luban, Wrocławska 3/4
 59-400 Łódź
 59-400 Łódź
 59-400 Łódź

KONSTRUKCJE DACHOWE
 Skala: 1:100
 07.11.2007

Projektował
 inż. Kazimierz Polmann, zam. Luban, ul. Ogrodowa 6
 59-400 Łódź
 59-400 Łódź
 59-400 Łódź

Rys. nr

WYKAZ DREWNA KONSTRUKCYJNEGO

Nr	Nazwa elementu	Przekrój [cm]	Długość [cm]	Szt	Międzozbieżność [m ²]
DACH DOMU PRZEDPOGRZEBOWEGO					
1	Krokiew	12 x 18	930	18	3,616
2	Krokiew kulawka	12 x 18	850	8	1,469
3	Krokiew kulawka	12 x 18	680	8	1,175
4	Krokiew kulawka	12 x 18	500	8	0,864
5	Krokiew kulawka	12 x 18	320	8	0,553
6	Krokiew kulawka	12 x 18	200	8	0,346
7	Nadbitka krokwi	12 x 12	320	8	0,369
8	Kleszcze	6 x 16	560	4	0,215
9	Jętka	6 x 16	200	10	1,200
10	Murlata	14 x 14	62,00 mb		1,215
11	Murlata nadbitki	10 x 10	52,00 mb		0,520
12	Deska okapowa	4 x 12	62,50 mb		0,300
13	Słupy	14 x 14	400	8	0,627
14	Miecz	12 x 12	200	12	0,346
15	Zastrzał	14 x 14	400	4	0,314
16	Rozpora	12 x 16	450	2	0,173
17	Płatew poprzeczna	20 x 24	500	2	0,480
18	Krokiew narożna	20 x 26	1560	4	3,245
19	Płatew	20 x 24	700	4	1,344
20	Podkładka nadbitki	6 x 12	40	62	0,179
	Łaty pod dachówki	3,8 x 5	376 m ²		6,768
	Krażyny - deski klejone 790	0,0244	1256	9	2,758
	2800PLN/m ³ - deski klejone 960	0,0244	1523	6	2,230
	- deski klejone 1240	0,0464	1978	2	1,836
	- belka zwornikowa	0,0464	8+8,4+4,8m		0,984
	Pomost - belki pomostu	12 x 16	520	6	0,599
	- deski pomostu	4	10,04m ²		0,402
	- balustrada	4x6	2x10m+6x1,6m		0,070
Σ					34,197
DACH WIEŻY					
21	Krokiew	10 x 14	450	16	1,008
22	Deska okapowa	4 x 12	600	2	0,058
23	Płatew kalenicowa	10 x 14	600	1	0,084
24	Murlata	10 x 10	600	2	0,120
	Deskowanie	2,5	54 m ²		1,350
Σ					2,620
DACH NAD SKLEPIENIEM SIATKOWYM					
25	Krokiew	10 x 16	680	16	1,741
26	Murlata	10 x 10	720	2	0,144
27	Deska okapowa	4 x 12	720	2	0,069
28	Płatew	14 x 16	740	3	0,497
29	Kleszcze	6 x 16	900	2	0,173
30	Podwalina	14 x 16	650	1	0,146
31	Słup	14 x 14	300	1	0,059
32	Słupy skośne	14 x 14	500	2	0,196
33	Miecze	12 x 12	200	6	0,173
	Deskowanie	2,5	97 m ²		2,425
Σ					5,623
Razem					42,440

PROJEKT PRZEBUDOWY RUIN KOŚCIOŁA POEWANGELICKIEGO
NA DOM PRZEDPOGRZEBOWY w Ruszowie na działce nr 202

Inwestor : Urząd Gminy i Miasta Węgliniec

WYKAZ DREWNA KONSTRUKCYJNEGO


Projektował : inż. arch. Zygmunt Sitkowski , zam. Luban, ul. Wrocławska 3/4
inż. Kazimierz Pojmann , zam. Luban, ulica Ogrodowa 6

Rys.nr


Skala 1:500

07.11.2007


59-800 LUBAN

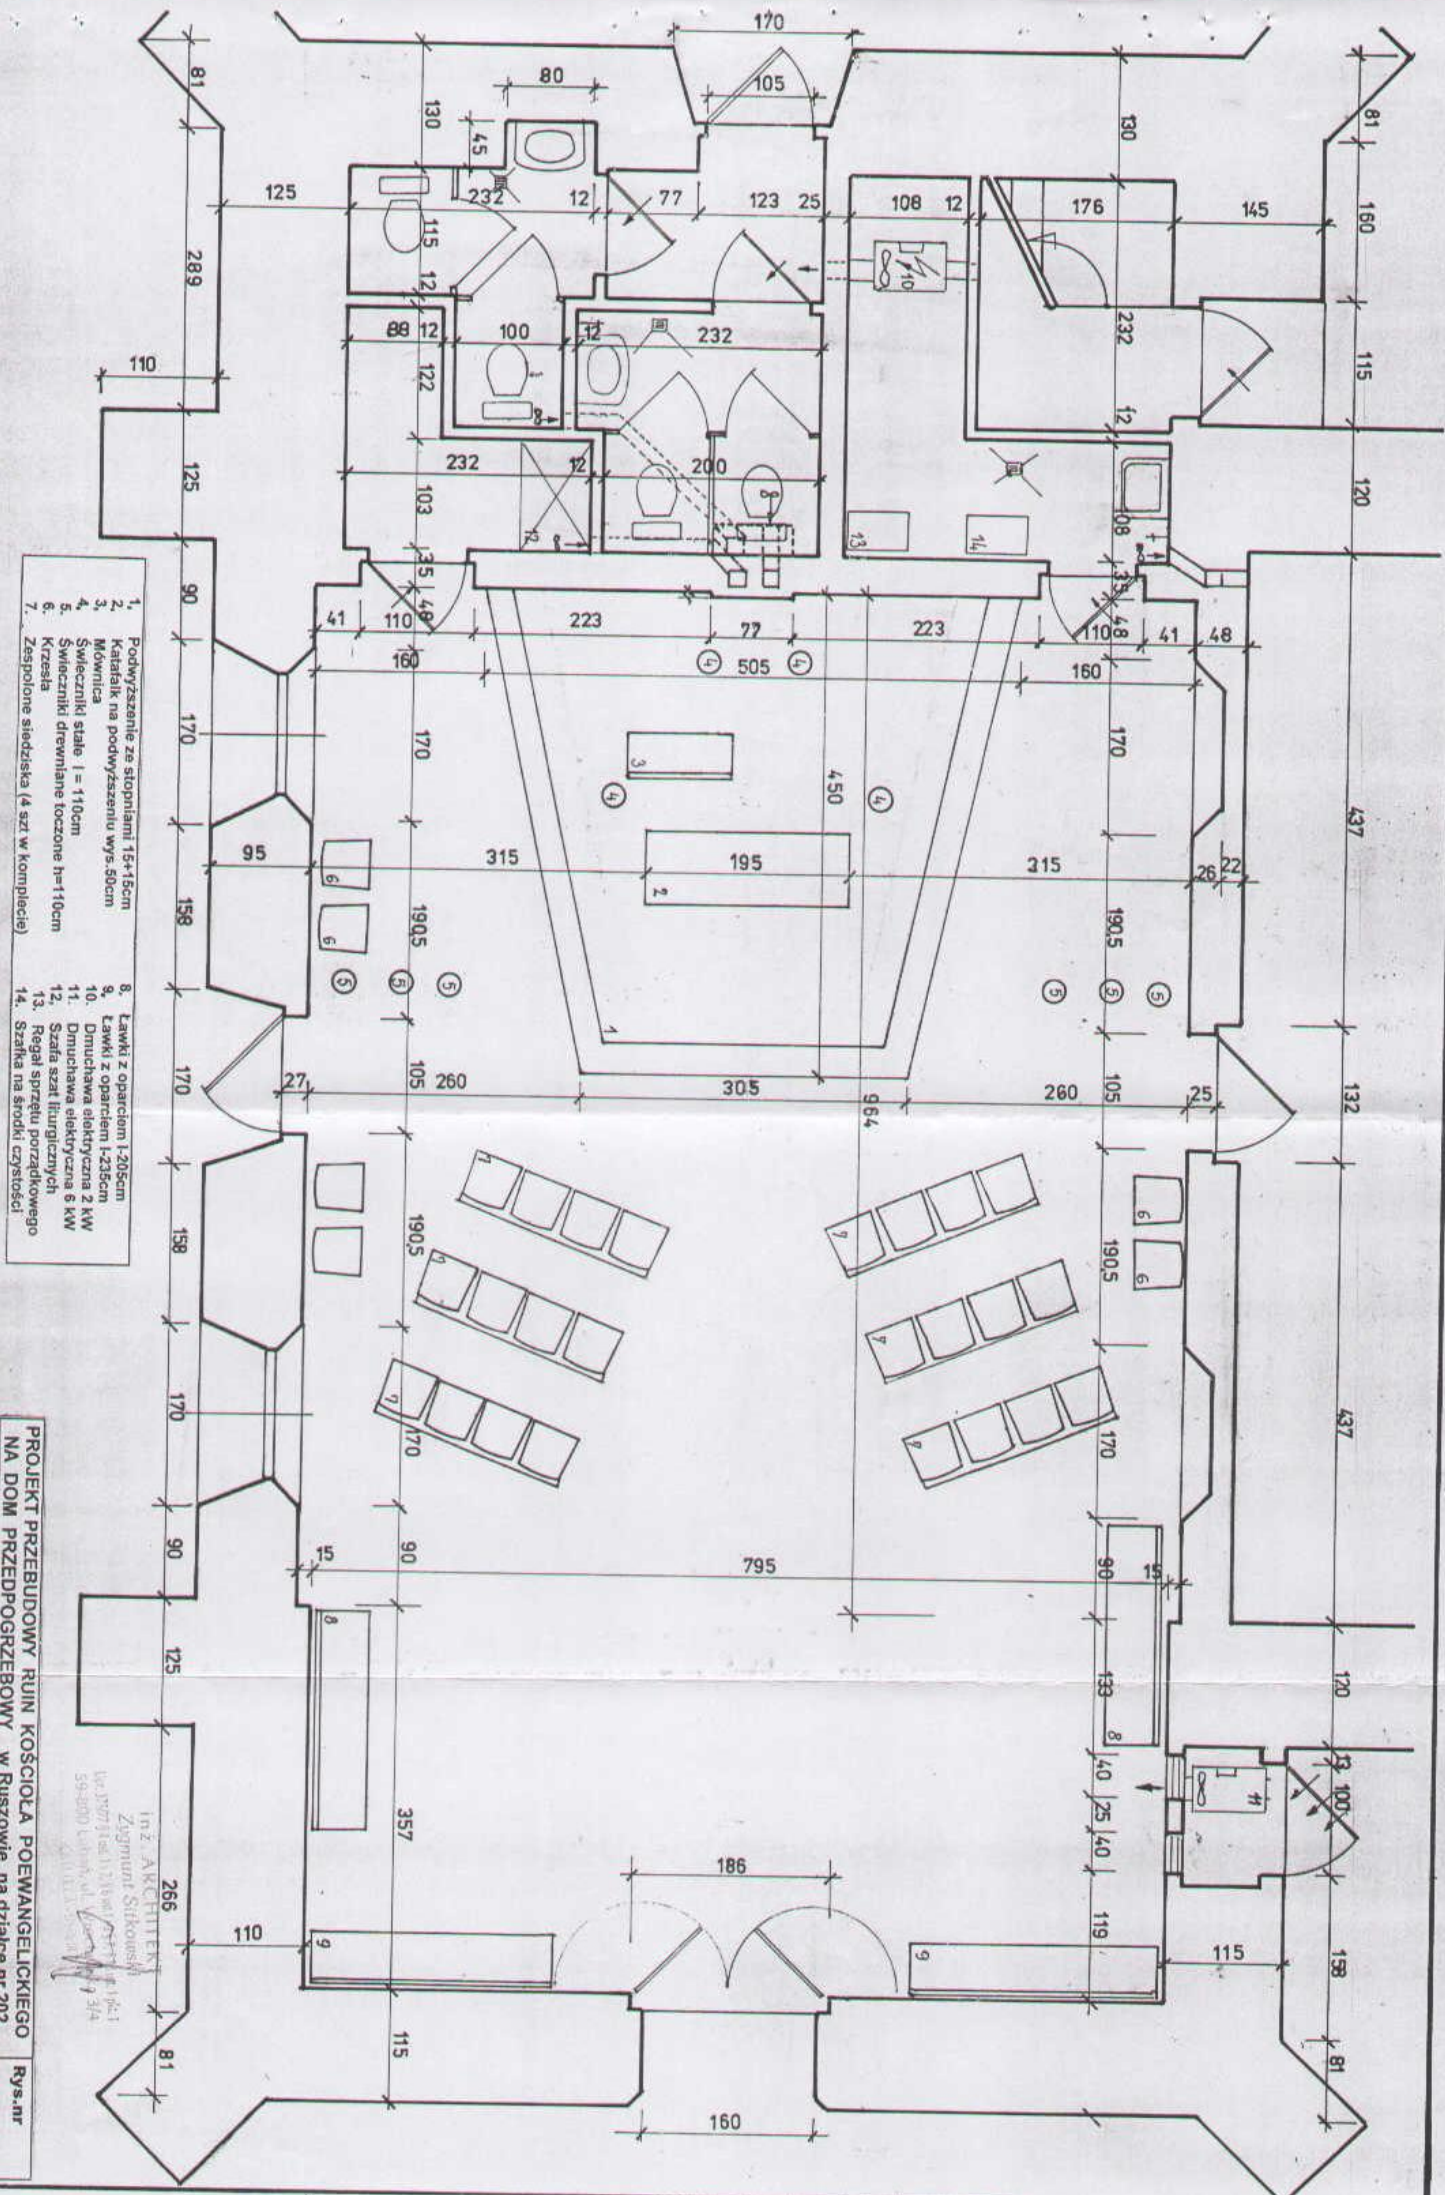

PROJEKT PRZEBUDOWY RUIN KOŚCIOŁA POEWANGELICKIEGO NA DOM PRZEDPOGROZEBOWY w Ruszowie na działce nr 202	Rys.-nr
Investor : Urząd Gminy i Miasta Węgliniec	
WYPOSAŻENIE SALI OBRZĘDU POGRZEBOWEGO	Skala: 1:50
Projektował: inż. arch. Zygmunt Sikorski, z zam. Lubień, Wrocławskie 3/4 inż. Kazimierz Polnani, z zam. Lubień, ulica Ordozowa 5	07.11.2007

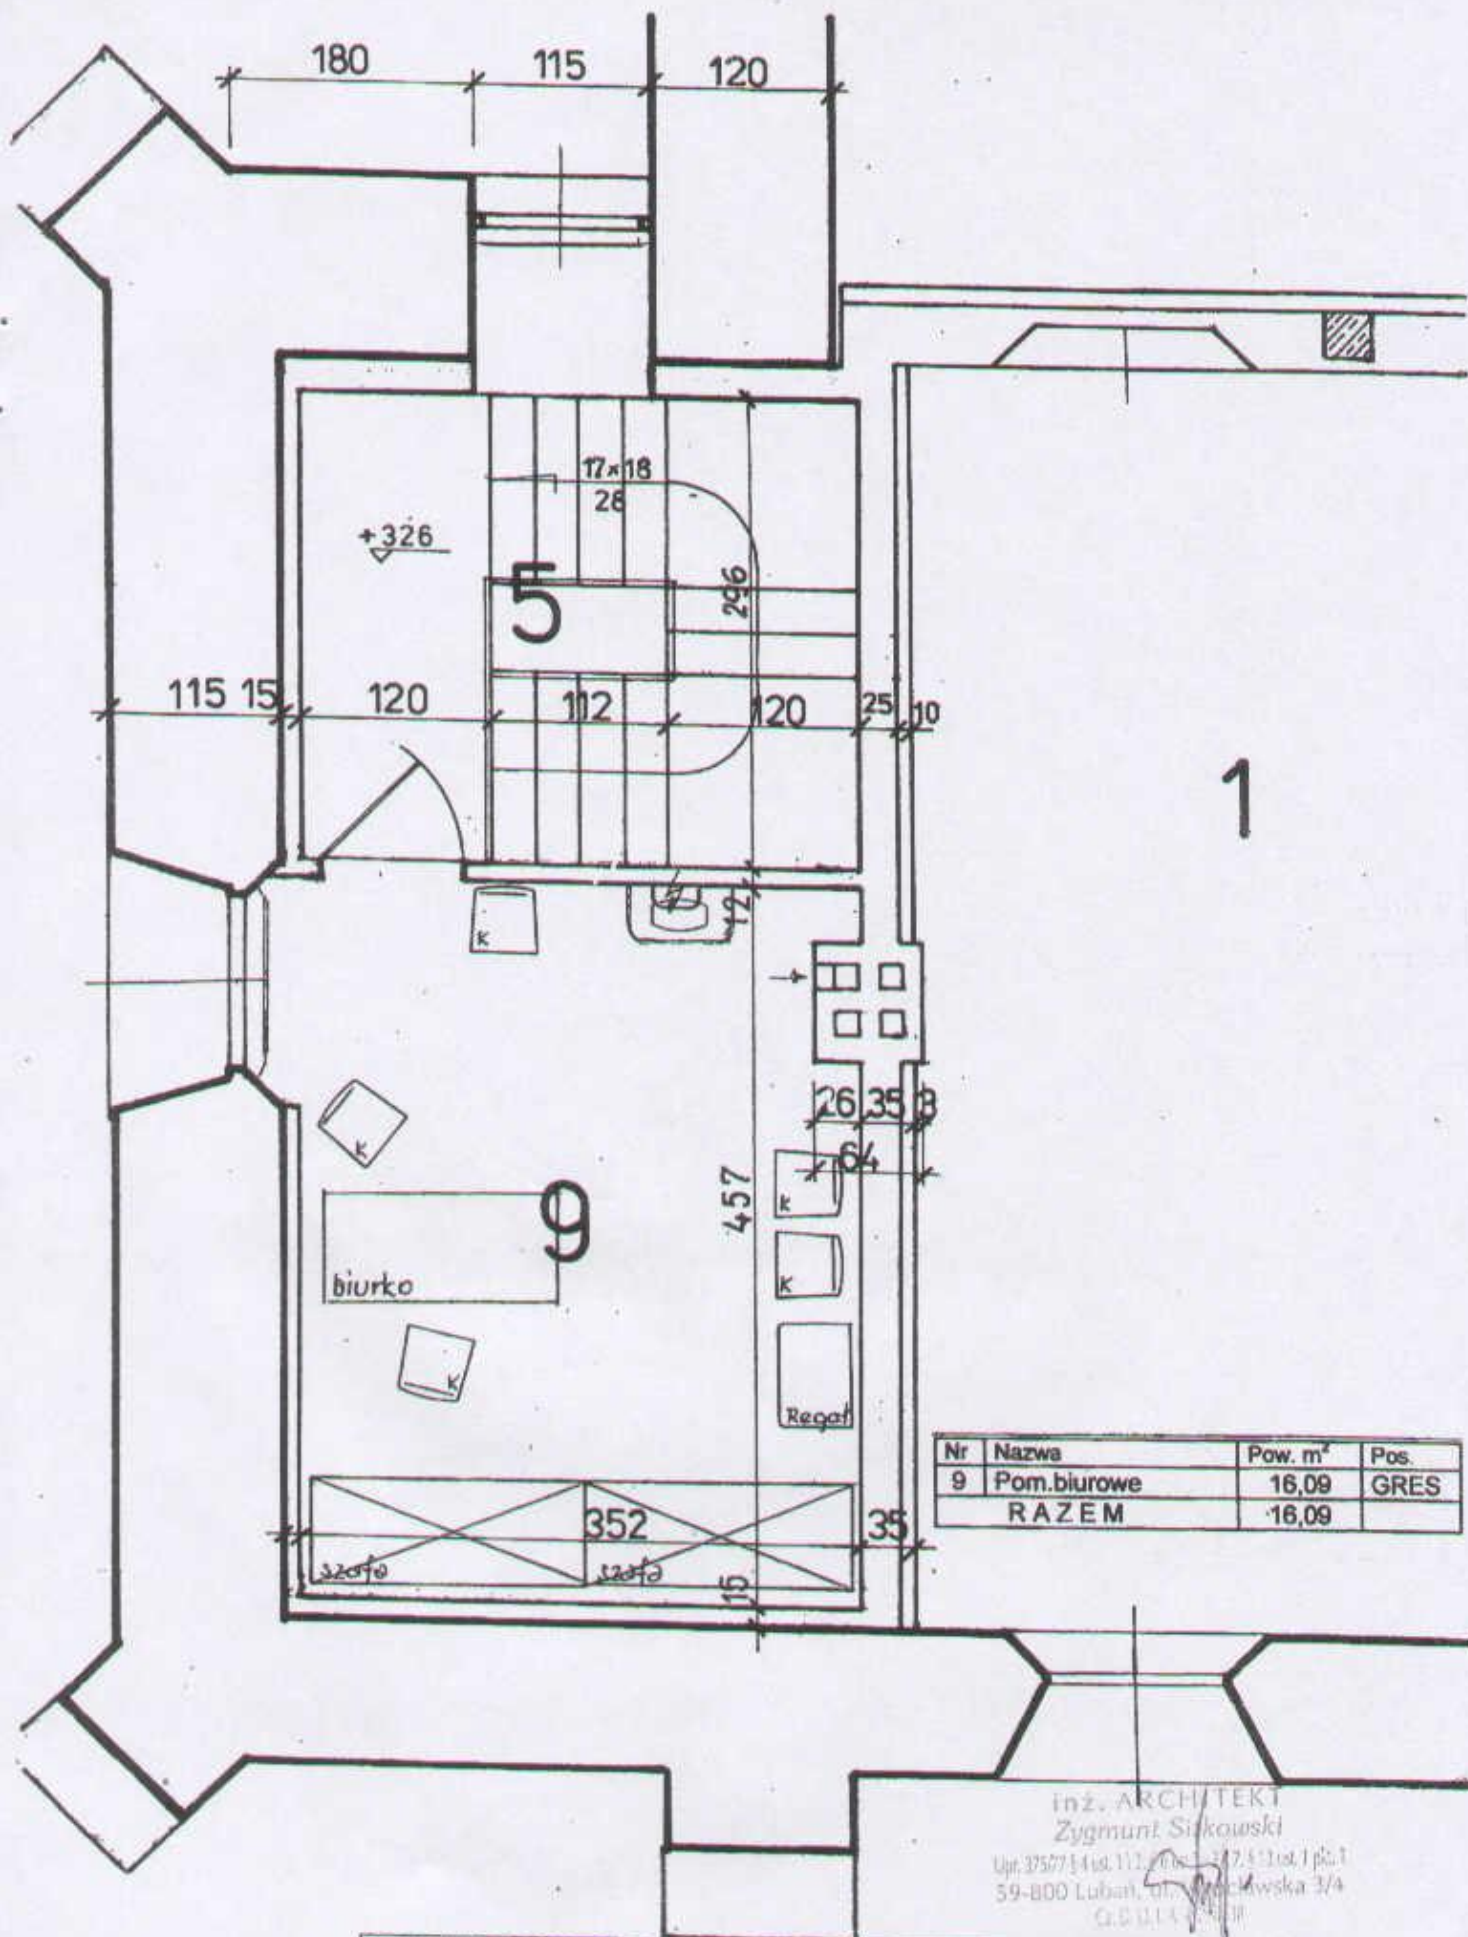

PROJEKT PRZEBUDOWY RUIN KOŚCIOŁA POEWANGELICKIEGO NA DOM PRZEDPOGRZEBOWY w Ruszowie na działce nr 202			Rys.nr
Inwestor : Urząd Gminy i Miasta Węgliniec			inż. Kazimierz Pojmann
WYPOSAŻENIE RZUT PIETRA			Skala: 1:50
Projektował	inż. arch. Zygmunt Sitkowski , zam. Lubań , Wrocławska 3/4		07.11.2007
	inż. Kazimierz Pojmann , zam. Lubań , ulica Ogrodowa 6		07.11.2007
			59-800 LUBAŃ

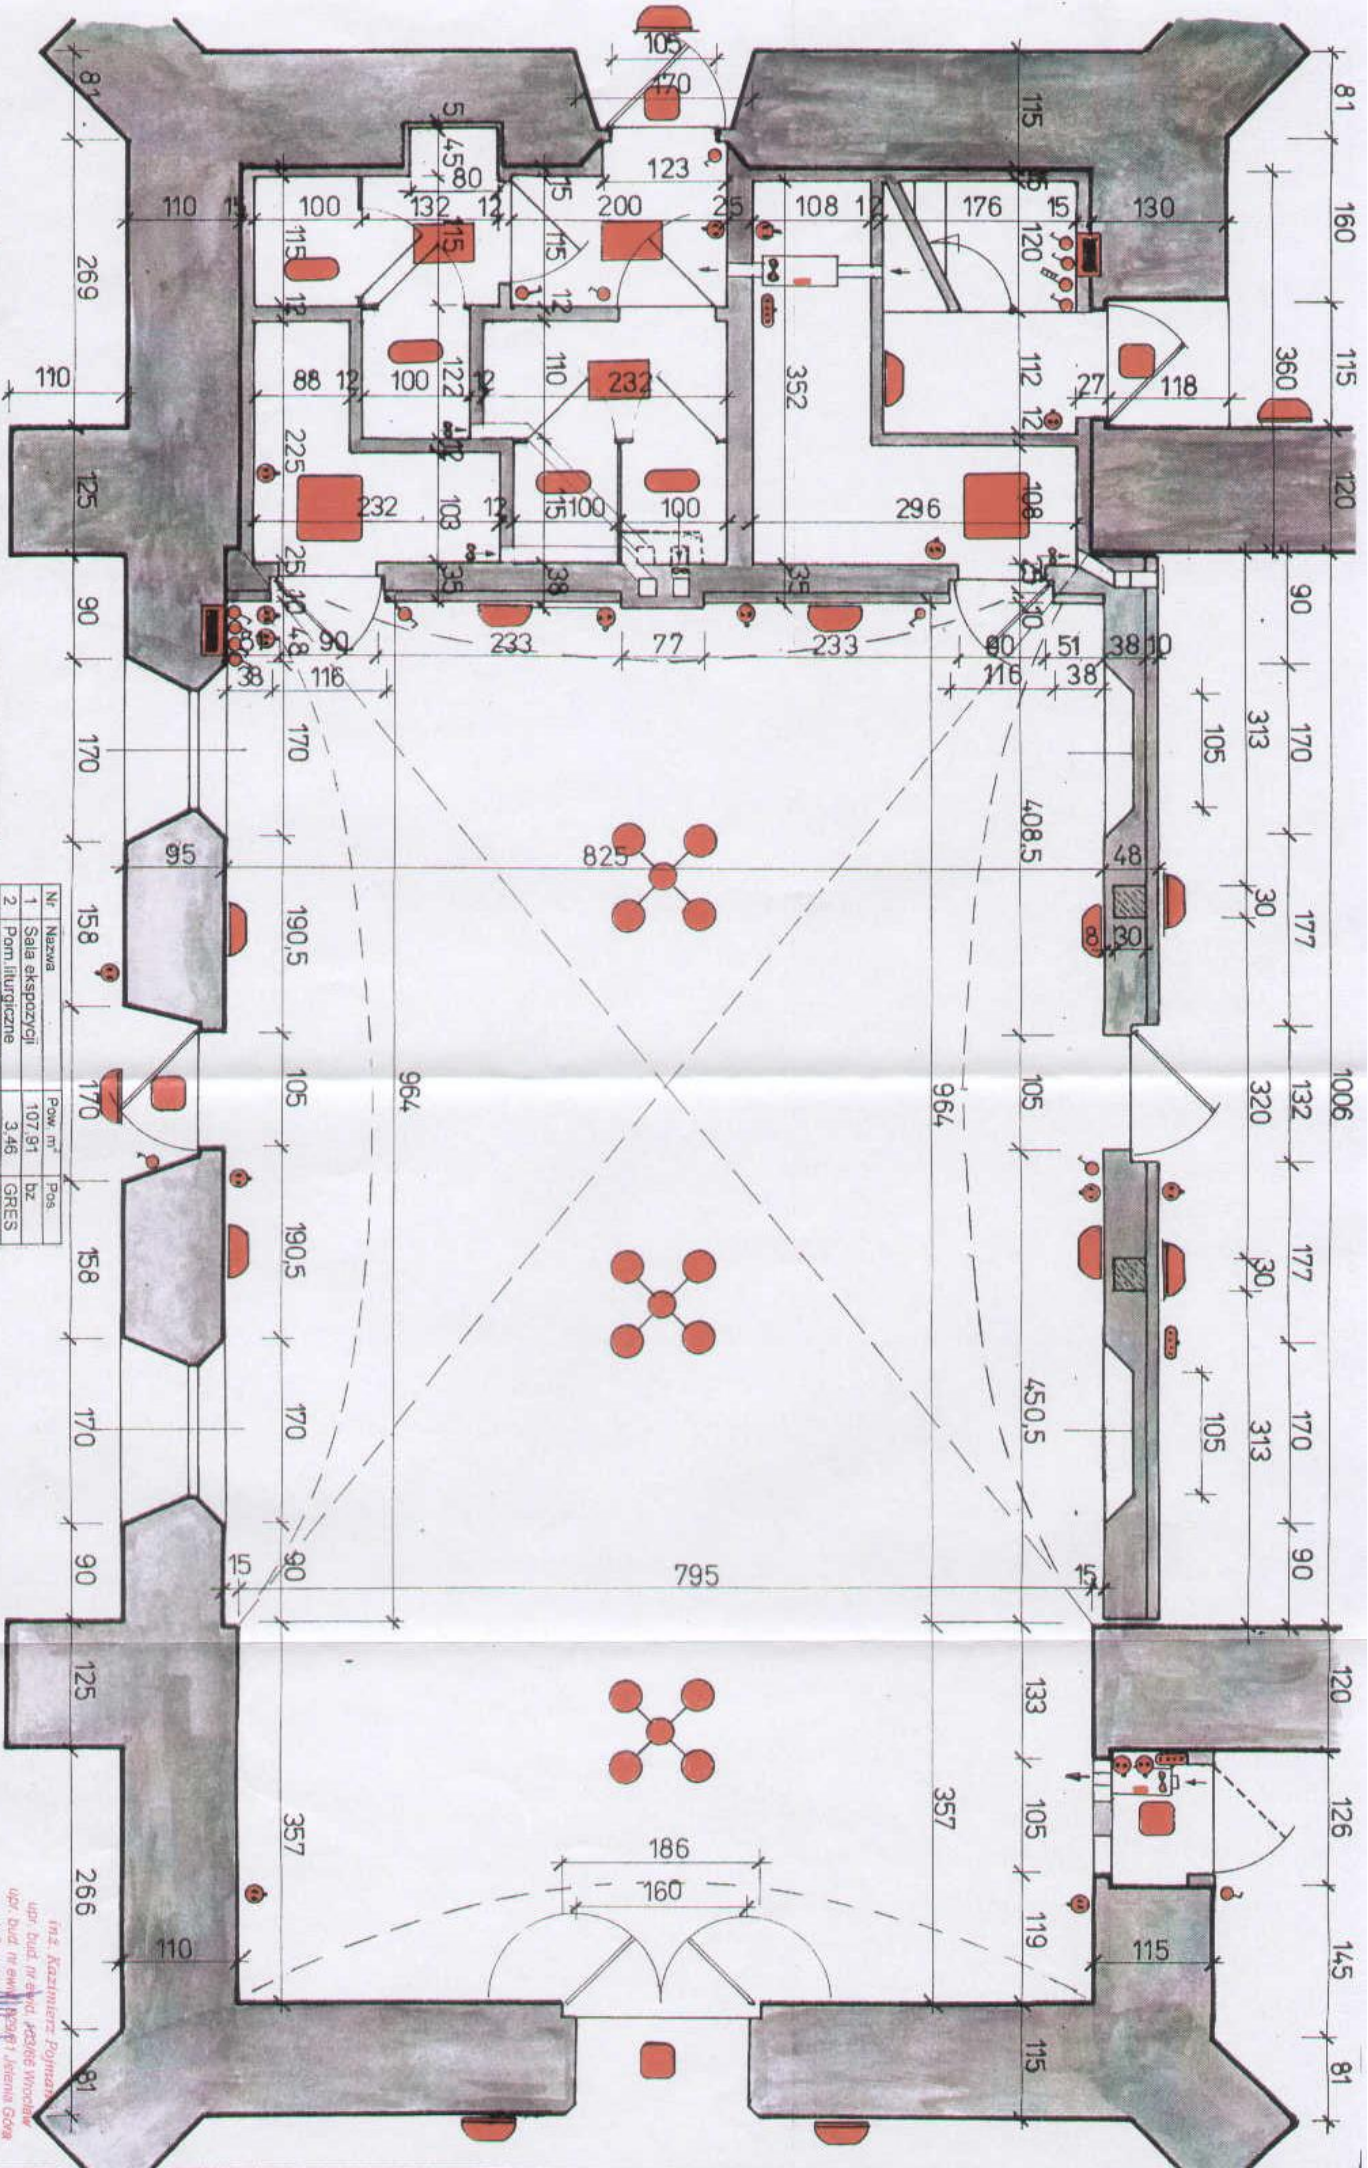


Legenda:

- ściany i ścieżki przemieszczania
- tablice rozdzielcze
- magazyny elektryczne
- przebiegi
- grzejniki
- grzejniki 3-fazowe
- grzejniki 150 W
- lampy z kloszem
- lampy zewnętrzne
- lampy wewnętrzne
- lampy zewnętrzne

Nr	Nazwa	Pow. m ²	Pos.
1	Sala ekspozycji	107,91	bz
2	Pom. liturgiczne	3,46	GRES
3	Pom. magazynowe	3,00	GRES
4	Pom. gospodarcze	1,20	GRES
5	Klatka schodowa	10,42	GRES
6	Przedpokój WC	2,79	GRES
7	WC dla kabiny	4,25	GRES
8	WC dla kabiny	4,85	GRES
RAZEM		137,88	

PROJEKT PRZEBUDOWY RUIN KOŚCIOŁA POEWANGELICKIEGO LUB
NA DOM PRZEDPOGRZEBOWY w Ruszowie na działce nr 202
 Inwestor: Urząd Gminy i Miasta Węgliń
RAZUT PRZYZIEMIENIA - LOKALIZACJA OSPRZĘTU OŚWIELENIOWEGO
 Projektował: mgr inż. Adam Szewczyk, znan. Luban, ul. Wrocławska 3/7
 inż. Kazimierz Poljman, znan. Luban, ul. Ogrodowa 6
 Rys. nr
 Skala: 1:50
 07.11.2007

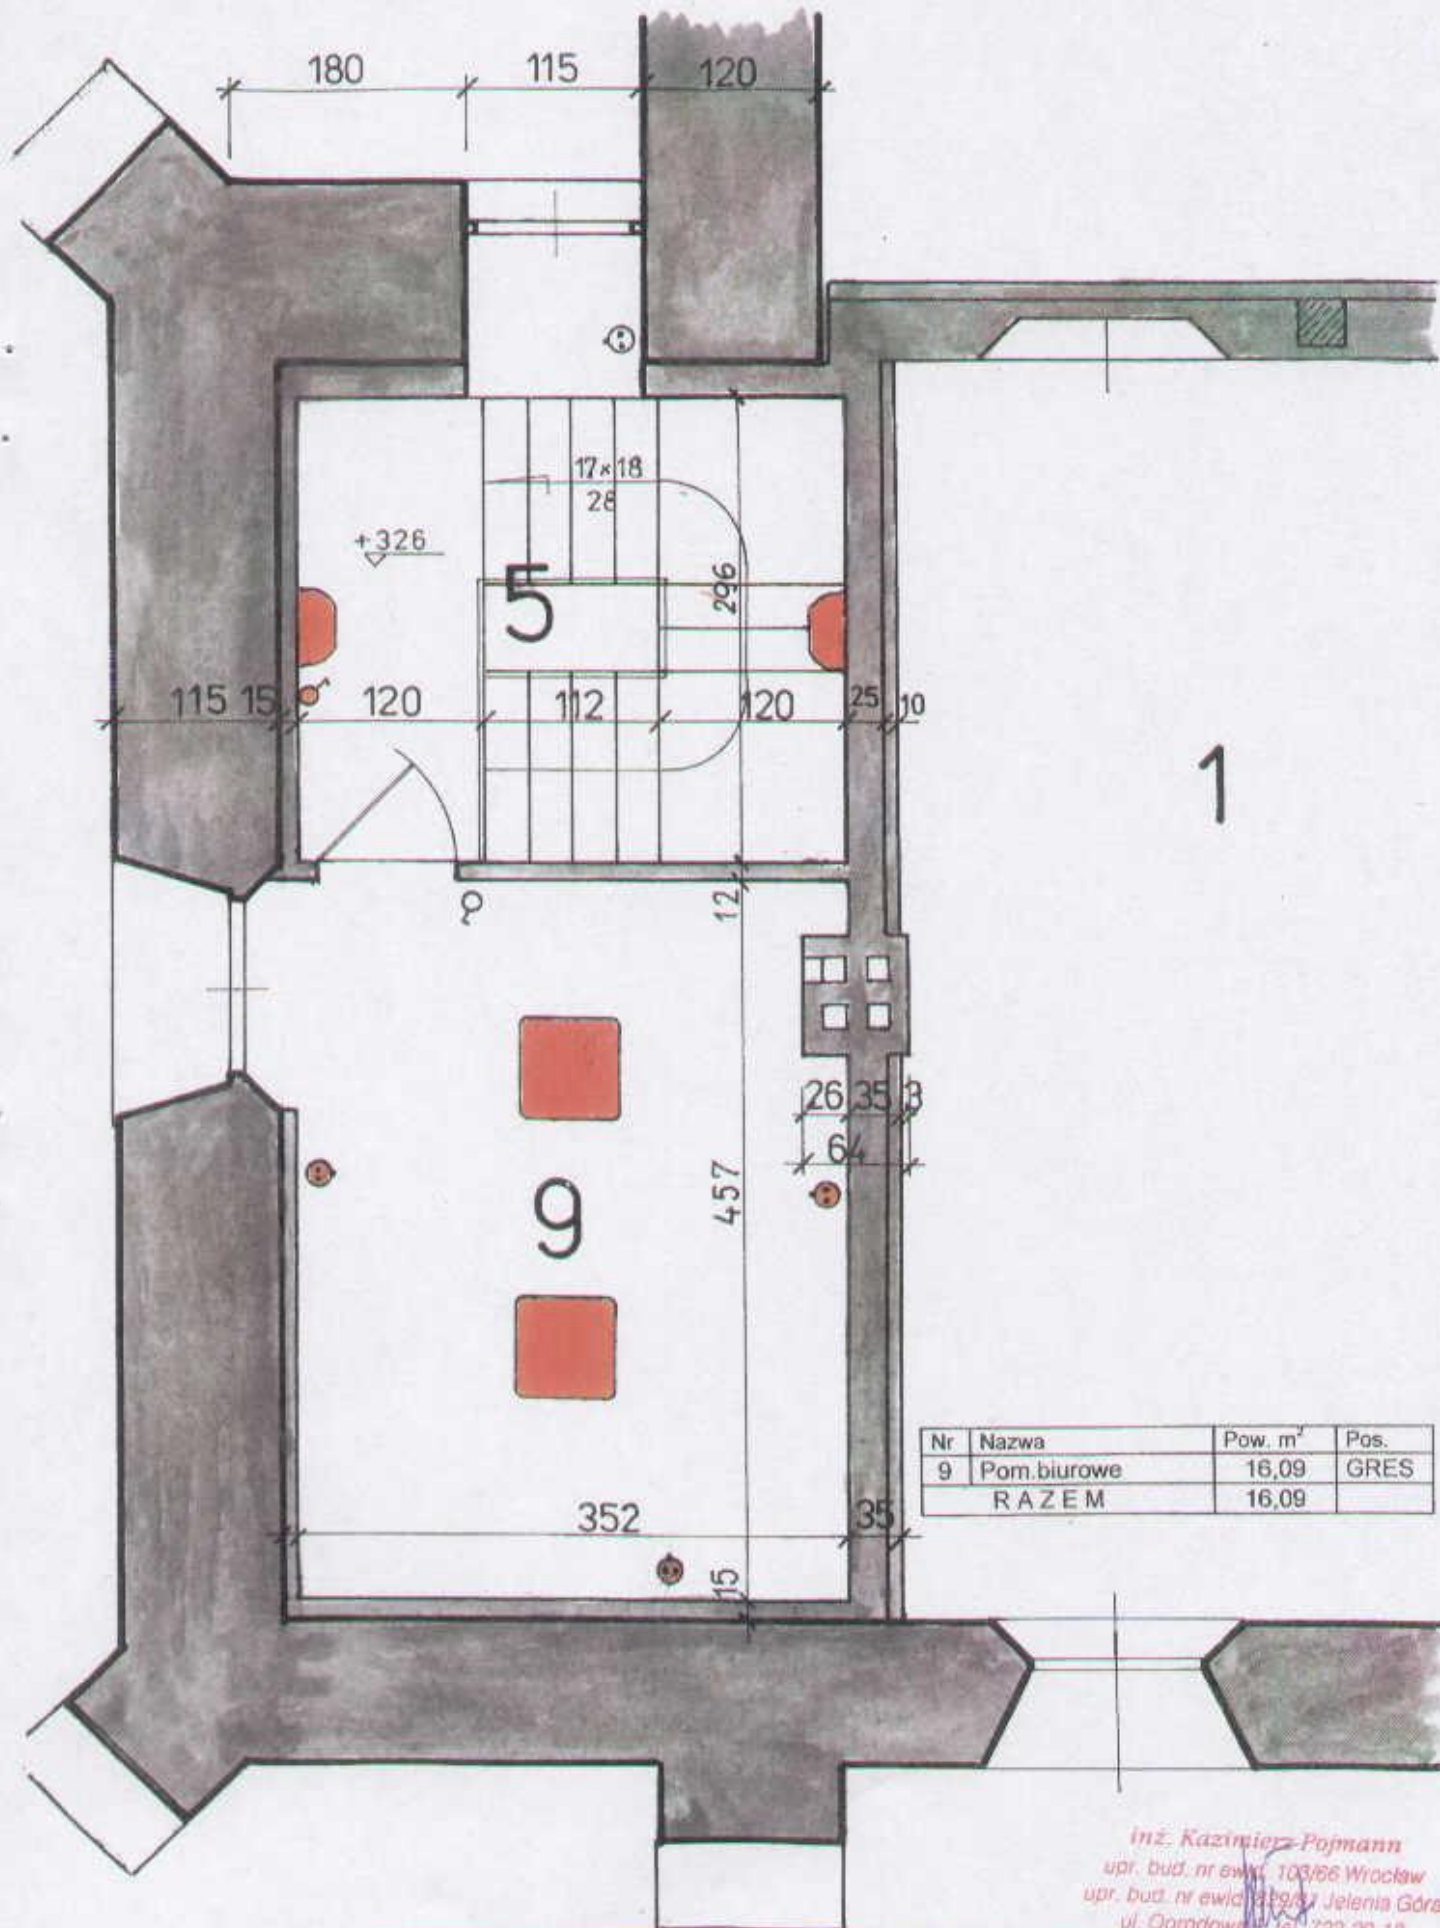

Nr	Nazwa	Pow. m ²	Pos.
9	Pom. biurowe	16,09	GRES
RAZEM		16,09	

inż. Kazimierz Pojmann
upr. bud. nr ewid. 103/86 Wrocław
upr. bud. nr ewid. 229/87 Jelenia Góra
ul. Ogrodowa 6, tel. 722-20-18

**PROJEKT PRZEBUDOWY RUIN KOŚCIOŁA POEWANGELICKIEGO
NA DOM PRZEDPOGRZEBOWY w Ruszowie na działce nr 202**

Inwestor : Urząd Gminy i Miasta Węgliniec

RZUT PIETRA - LOKALIZACJA OSPRZĘTU OŚWIEŹENIOWEGO

Projektował : mgr inż. Adam Szewczyk , zam. Lubań , ulica Wrocławska 3/7
inż. Kazimierz Pojmann , zam. Lubań , ulica Ogrodowa 6

Rys.nr

Skala: 1: 50

07 11 2007

10A	YDyp 3x2,5 mm ² pl	X	350x3 oświetlenie sali-zyrandole	1050
6A	YDyp 3x2,5 mm ² pl	X	6x75 + 2x40 oświetlenie boczne i wejścia	530
6A	YDyp 3x2,5 mm ² pl	X	5x75 + 2x64 oświetlenie zewn. oraz pom.magaz. i pom. liturgicznego	503
16A	YDyp 3x2,5 mm ² pl	X	8 gniazd sali	2400
16A	YDyp 3x2,5 mm ² pl	X	6 gniazd sali, wentylacja sali, p.magazynu i p.liturg.	2100
10A	YDyp 3x2,5 mm ² pl	X	nagrzewnica 1-fazowa z czujnikiem temperatury, WC	2000

6A	YDYP 3x2,5 mm ² pt	X	75 + 40 + 3x75 oświetlenie wejścia do biura i kł.schod.	340
6A	YDYP 3x2,5 mm ² pt	X	2x64 + 2x75 oświetlenie biura i oświetlenie poddasza	278
6A	YDYP 3x2,5 mm ² pt	C	75 + 3x75 + 4x75 + 40 oświetlenie sanitaoriów	640
6A	YDYP 3x2,5 mm ² pt	C	głaziaa w biurze i sanitaoriach	2000
10A	YDYP 5x4 mm ² pt	C	głaziaa trójfazowz zewnetrzne t.p.magazynu	2000
16A	YDYP 5x4 mm ² pt	C	magazewnica 3-fazowa z czujnikiem temperatury w sali	6000

[illegible]

A schematic diagram of a multi-layered structure, labeled 1. It consists of a central core, labeled 4, which is surrounded by a series of alternating layers. The layers are labeled 2 and 3, indicating a repeating sequence of these two materials. The entire structure is enclosed within a rectangular frame.

1. OBUKOWA TABLICY	szf 1
2. S 191 CHARAKT. B. $I_m = 6 \text{ A}$	szf 2
3. S 191 CHARAKT. B. $I_m = 10 \text{ A}$	szf 2
4. S 191 CHARAKT. B. $I_m = 16 \text{ A}$	szf 2

cz. 1 TR 1 ROZDZIAŁ 2

część TR 1 **ROZDZIELCA**

1. OBUDOWA TABLICY

- | | |
|--|-------|
| 1. ODBUDOWA TABLICY | Szt 1 |
| 2. CZĘŚĆ ZŁĄCZKO-POMIAROWA
TABLICA PODCIĄGNIOWĄ
I WYŁĄCZNIKIEM GŁÓWNYM | Szt 1 |
| 3. WYŁĄCZNIK FR 103 40 A | Szt 1 |
| 4. S 191 CHARAKT. 8 I _{ln} = 6 A | Szt 4 |
| 5. S 193 CHARAKT. B I _{ln} = 10 A | Szt 1 |
| 6. S 193 CHARAKT. B I _{ln} = 16 A | Szt 1 |
| 7. P 304 CHARAKT. 16 A ΔI = 30 mA | Szt 1 |
| 8. P 304 CHARAKT. 25 A ΔI = 30 mA | Szt 2 |

1. Rozpatrywać łącznie z rzutem parteru
2. Układ sieciowy TN-S
3. Zapotrzebowanie mocy 20 kW


mgr Kazimierz Fojnmann
ul. Dział. nr ewid. 10275 Wrocław
upr. Dział. nr ewid. 42293 / Jelenia Góra
ul. Ogrodowa 5a tel. 22-20-18
59-800 LUBAN'


PROJEKT PRZERUDOWY RUIN KOŚCIOŁA POEWANGELICKIEGO
NA DOM PRZEDPOGRZEBOWY w Ruszwowie na działce nr 202

Investor: Urząd Gminy i Miasta Węgliń

SCHEMATY I OPISY WEWNĘTRZNEJ INSTALACJI ELEKTRYCZNEJ	
--	--

Projektował : mgr inż. Adam Sześciński, zam. Luban', ulica Wrocławska 3/7
inż. Kazimierz Poljmann, zam. Luban', ulica Ogrodowa 6

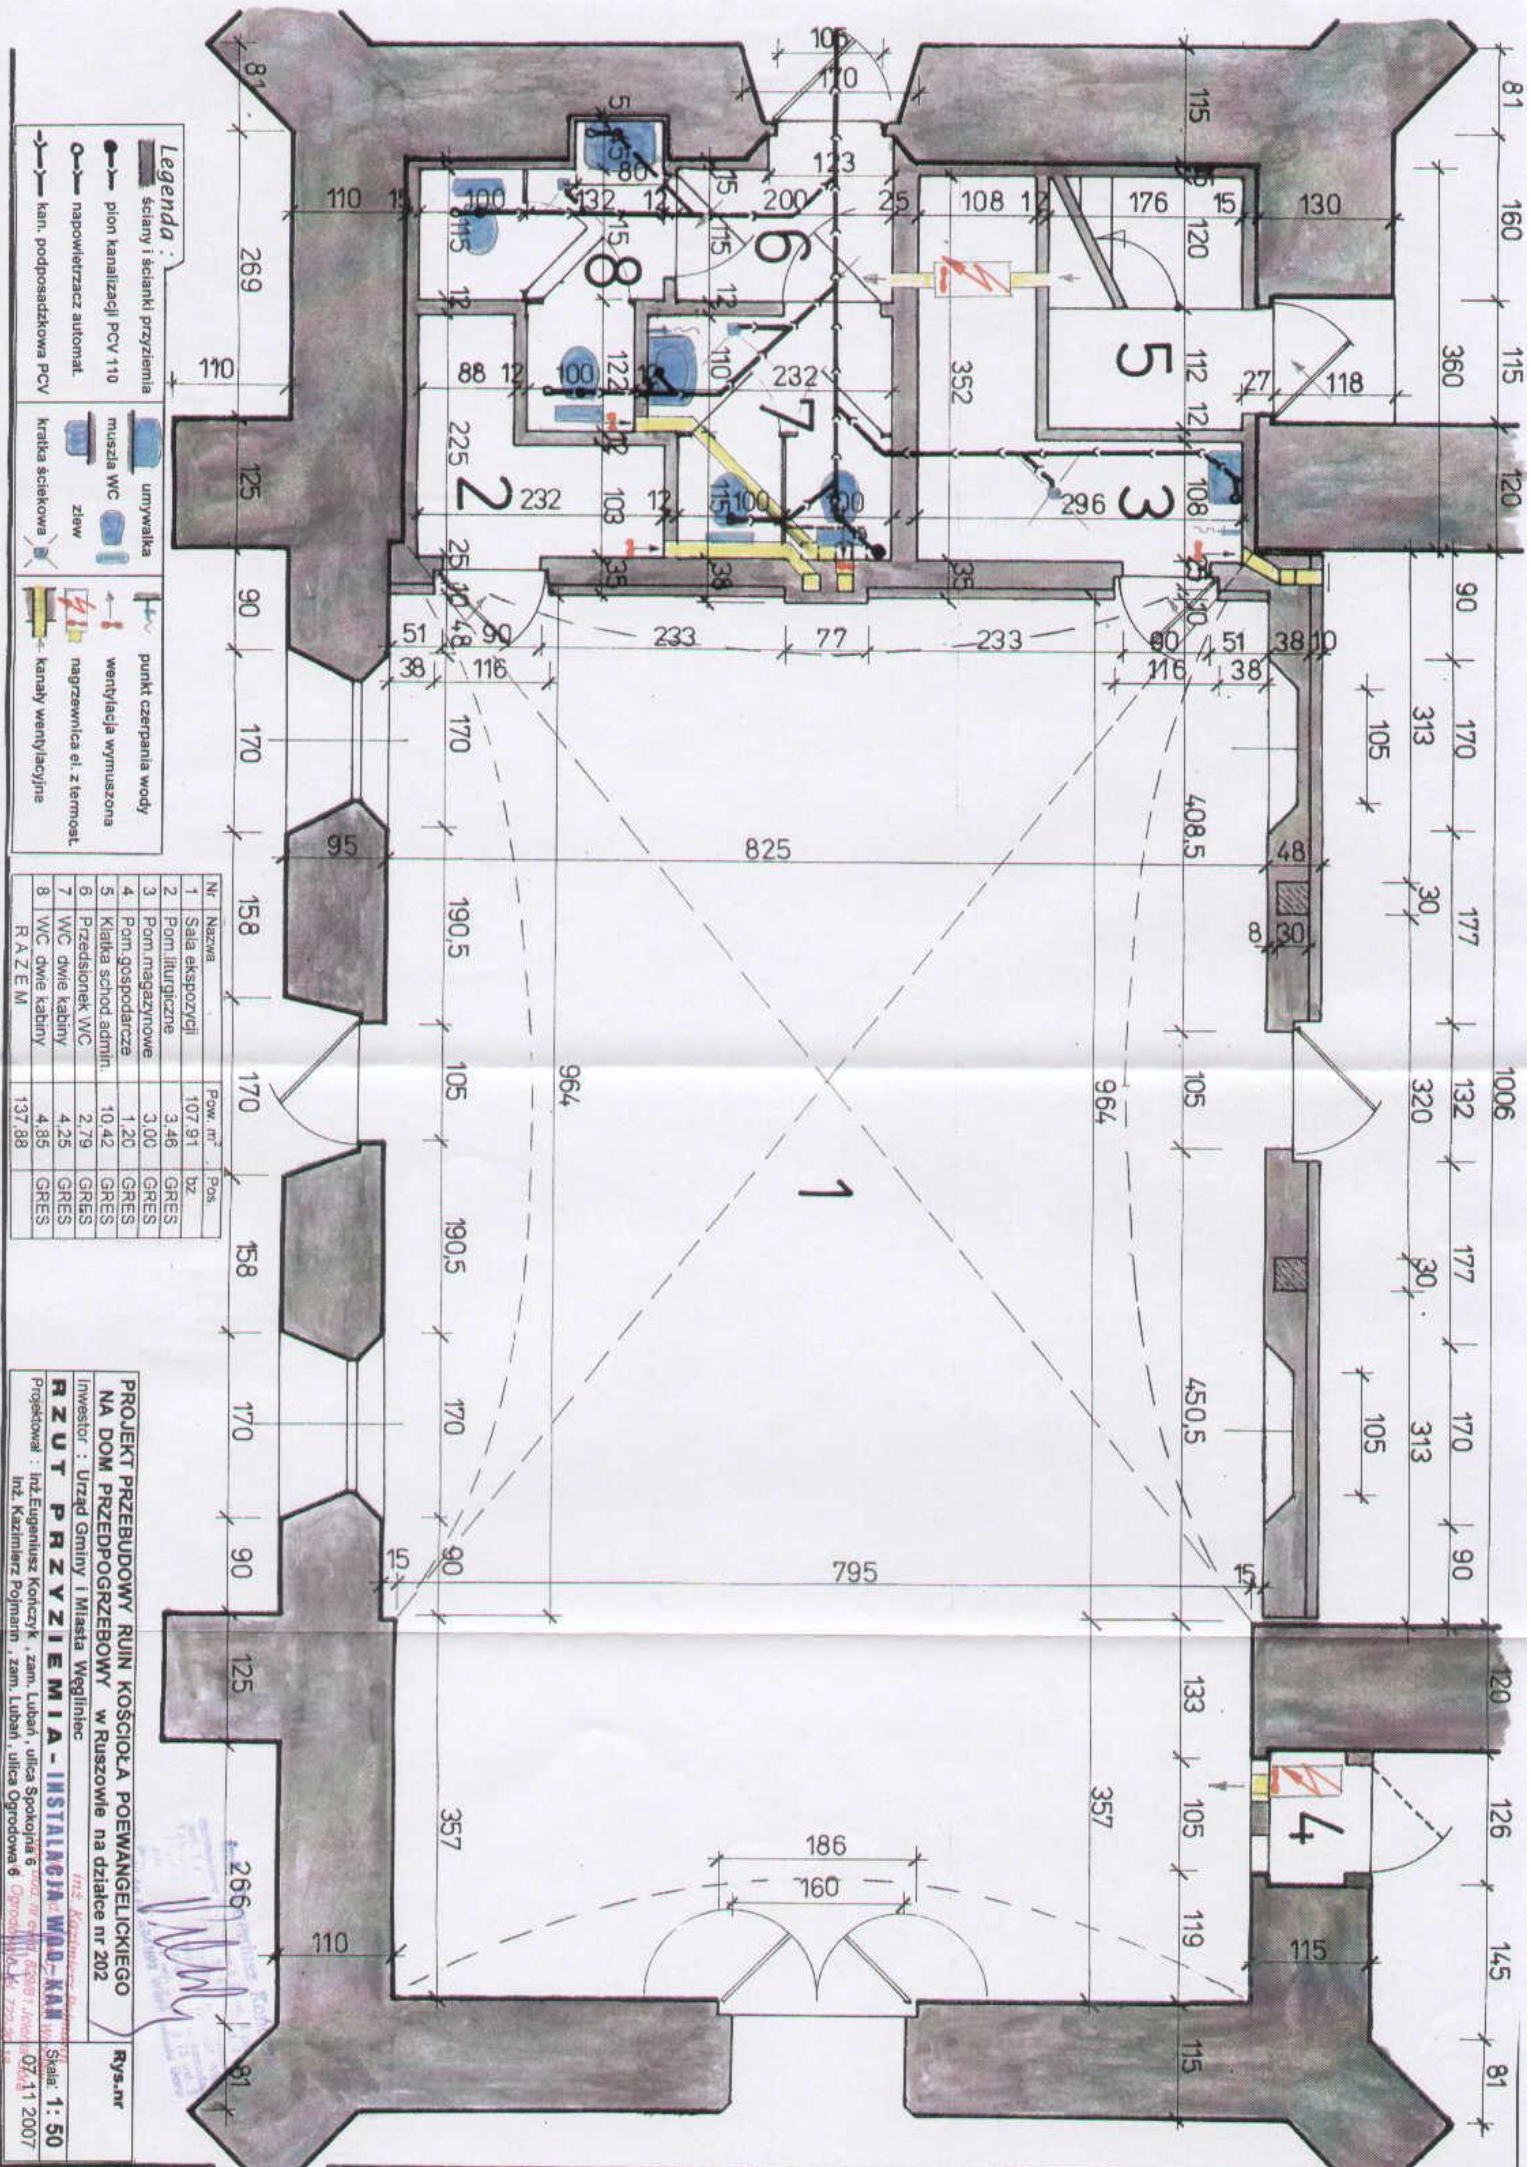

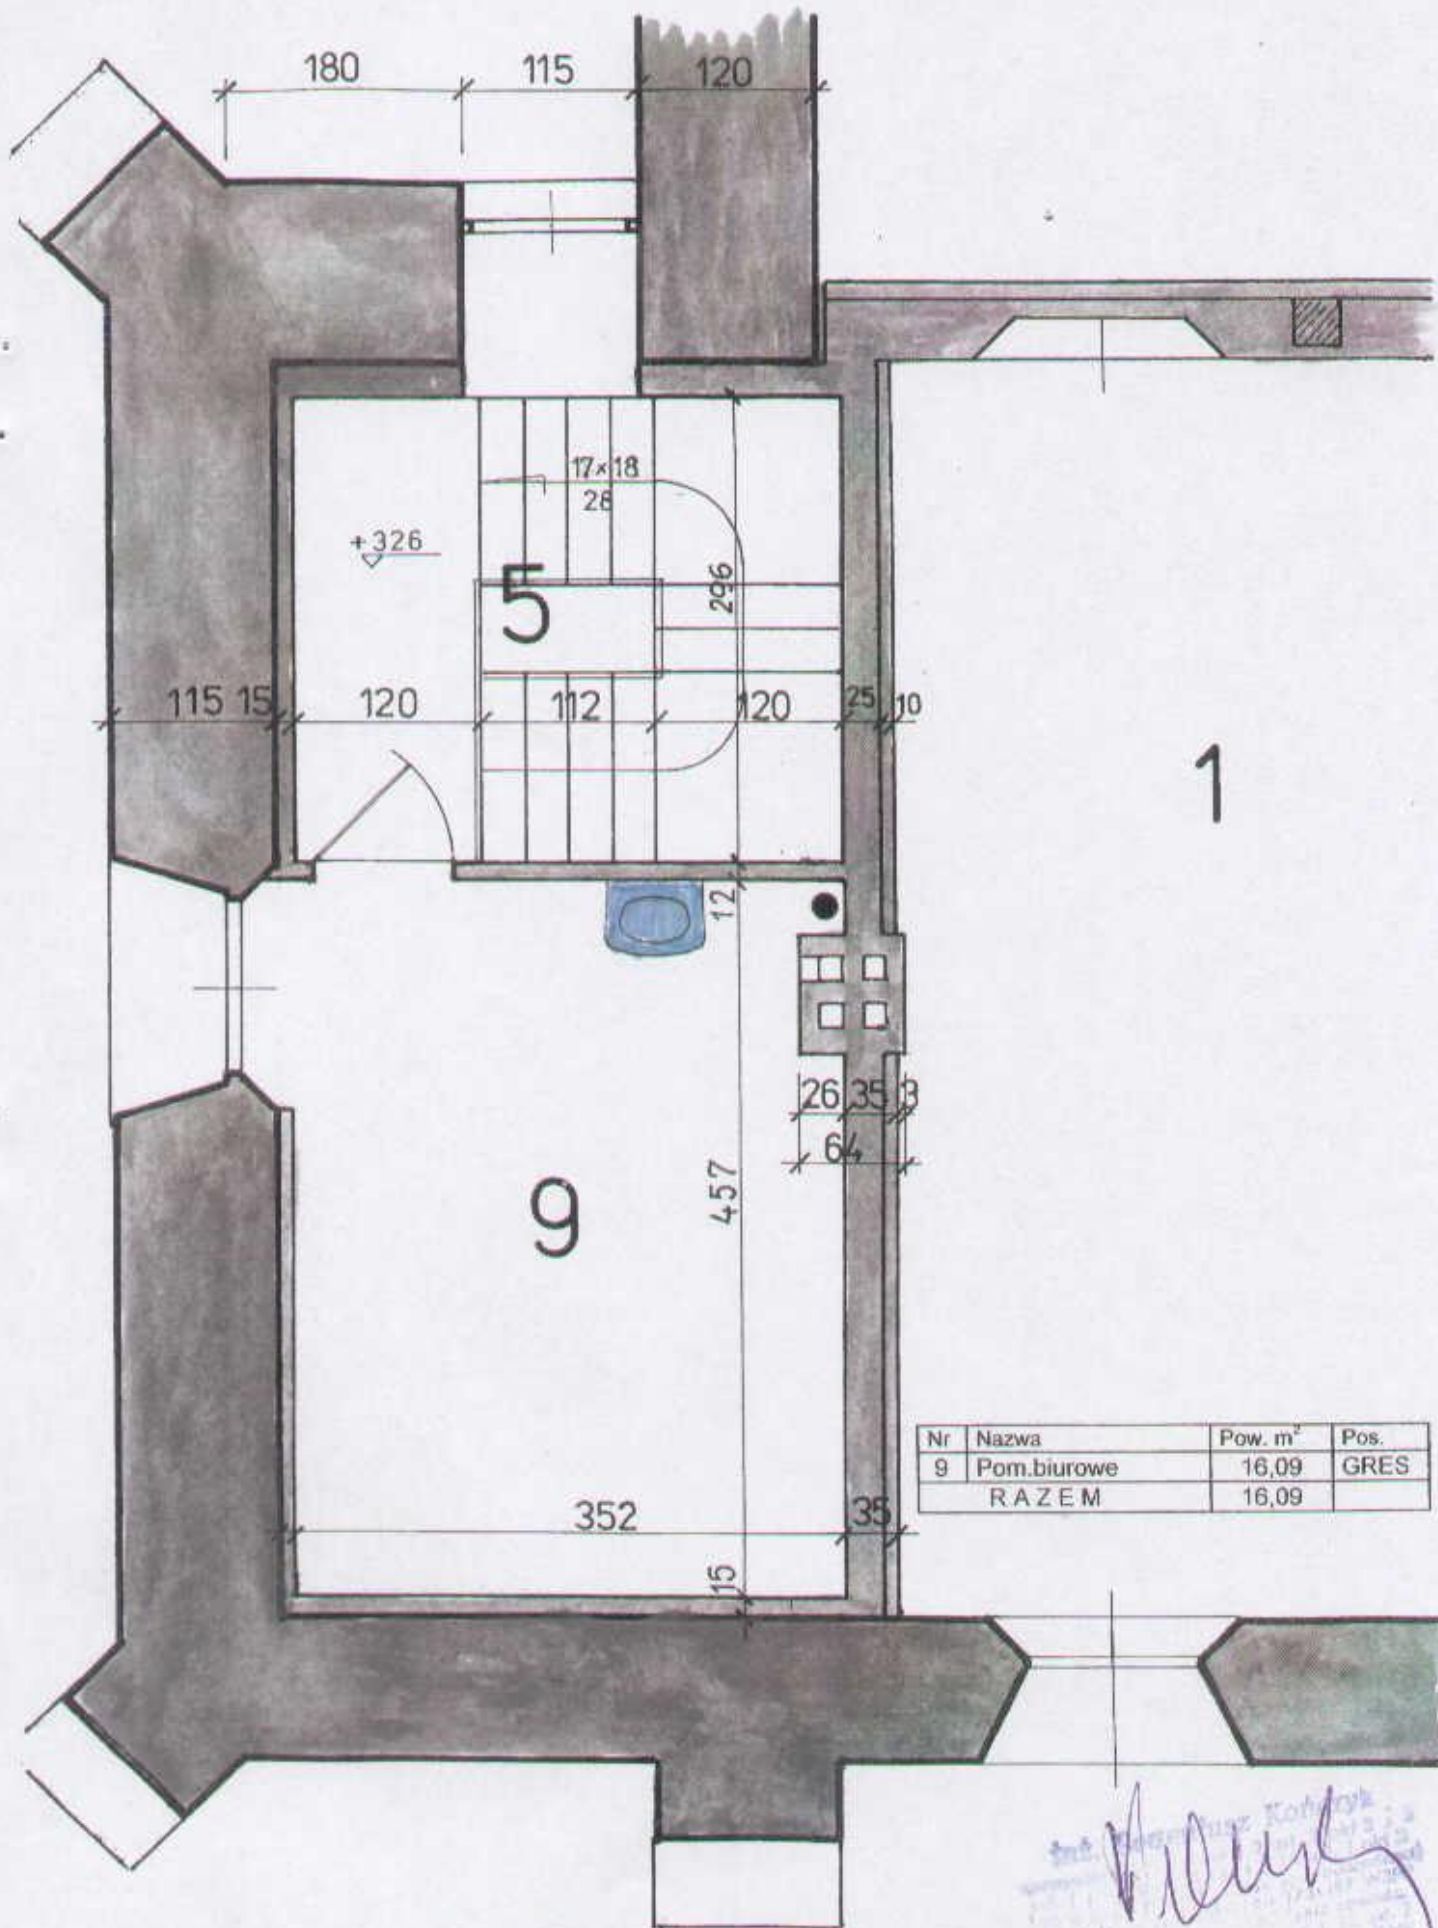

PROJEKT PRZEBUDOWY RUIN KOŚCIOŁA POEWANGELICKIEGO
NA DOM PRZEDPOGRZEBOWY w Ruszowie na działce nr 202

Inwestor : Urząd Gminy i Miasta Węgliniec


RZUT PIETRA - INSTALACJA WOD-KAN

Projektował : Inż. Eugeniusz Kończyk , zam. Lubań , ulica Spokojna 6
Inż. Kazimierz Pojmann , zam. Lubań , ulica Ogrodowa 6

Rys.nr

Skala: 1: 50

07.11.2007

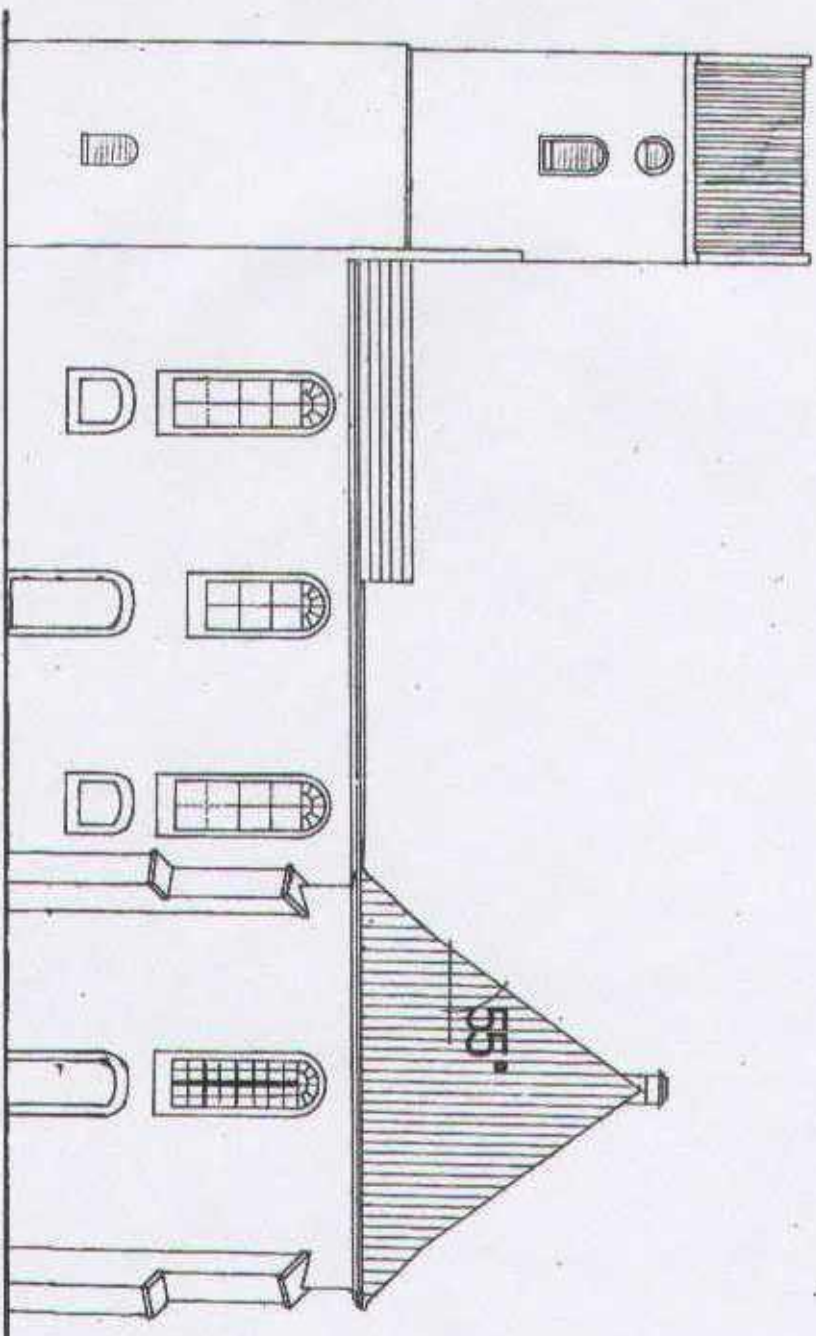

**PROJEKT PRZEBUDOWY RUIN KOŚCIOŁA POEWANGELICKIEGO
NA DOM PRZEDPOGRZEBOWY w Ruszowie na działce nr 202**

Investor : Urząd Gminy i Miasta Węgliniec

ELEWACJA POŁUDNIOWO - WSCHODNIA


Projektował

inż. arch. Zygmunt Sikowski, zam. Luban, Wrocławska 3/4
inż. Kazimierz Pojmann, zam. Luban, ulica Ogrodowa 6

Rys.nr
Skala: **4:100**


07 11 2007

inż. ARCHITEKT
Zygmunt Sikowski
ul. Wrocławska 3/4
59-600 Luban, tel. 722 74 18
59-600 Luban, tel. 722 74 18

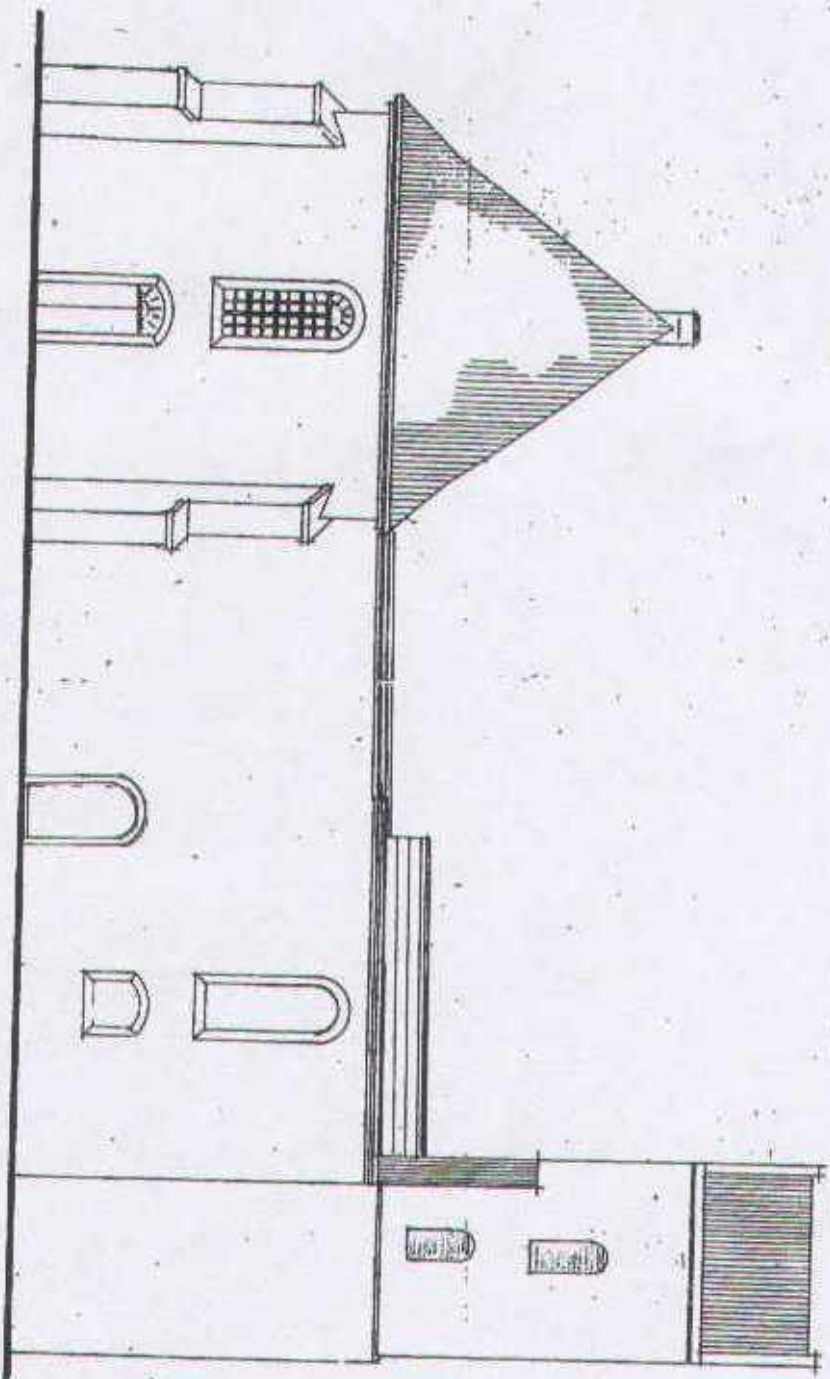

inż. ARCHITEKT
 Zygmunt Sikowski
 ul. Świdnicka 11, Wrocław 51-100
 tel. 71 350 11 11, fax 71 350 11 12
 e-mail: z.sikowski@wp.pl


PROJEKT PRZEBUDOWY RUIN KOŚCIOŁA POEWANGELICKIEGO NA DOM PRZEDPOGRZEBOWY w Ruszowie na działce nr 202	
Inwestor : Urząd Gminy i Miasta Węgliniec	
ELEWACJA PÓŁNOCNO-ZACHODNIA	
Projektował inż. arch. Zygmunt Sikowski, zam. Lubiąż, Wrocławska 314	Rys.nr
inż. Kazimierz Polmann, zam. Lubiąż, ulica Ogrodowa 8	Skala: 4:100
	07 11 2007

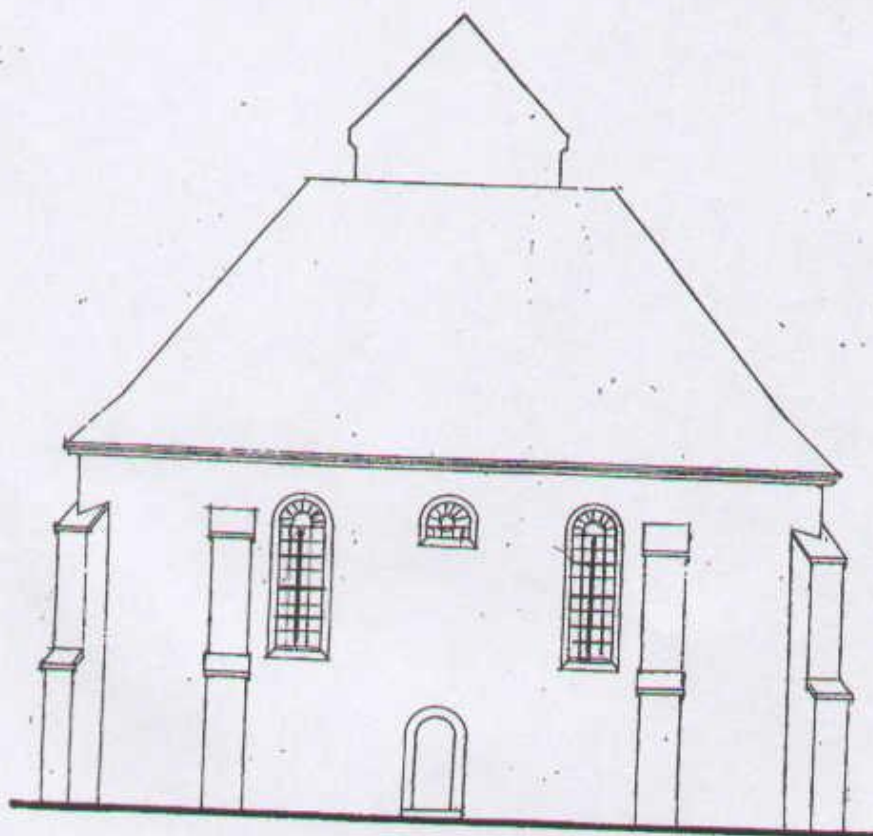

inż. ARCHITEKT
Zygmunt Sitkowski

Opł. 3737754, ul. 1 i 2, 56 ust. 1 i 2 § 7, § 13 ust. 1 pkt 1
59-800 Luban, ul. Wrocławska 3/4

PROJEKT PRZEBUDOWY RUIN KOŚCIOŁA POEWANGELICKIEGO NA DOM PRZEDPOGRZEBOWY w Ruszowie na działce nr 202		Rys.nr
Inwestor : Urząd Gminy i Miasta Węgliniec		Skala: 1:400
ELEWACJA PÓŁNOCNO - WSCHODNIA		
Projektował	inż. arch. Zygmunt Sitkowski, zam. Luban, Wrocławska 3/4 inż. Kazimierz Pojmann, zam. Luban, ulica Ogrodowa 6	inż. Kazimierz Pojmann Opł. bud. nr ewid. 10754/2007 Opł. bud. nr ewid. 82981 Jelenia Góra ul. Ogrodowa 6, tel. 722-20-18 59-800 LUBAN

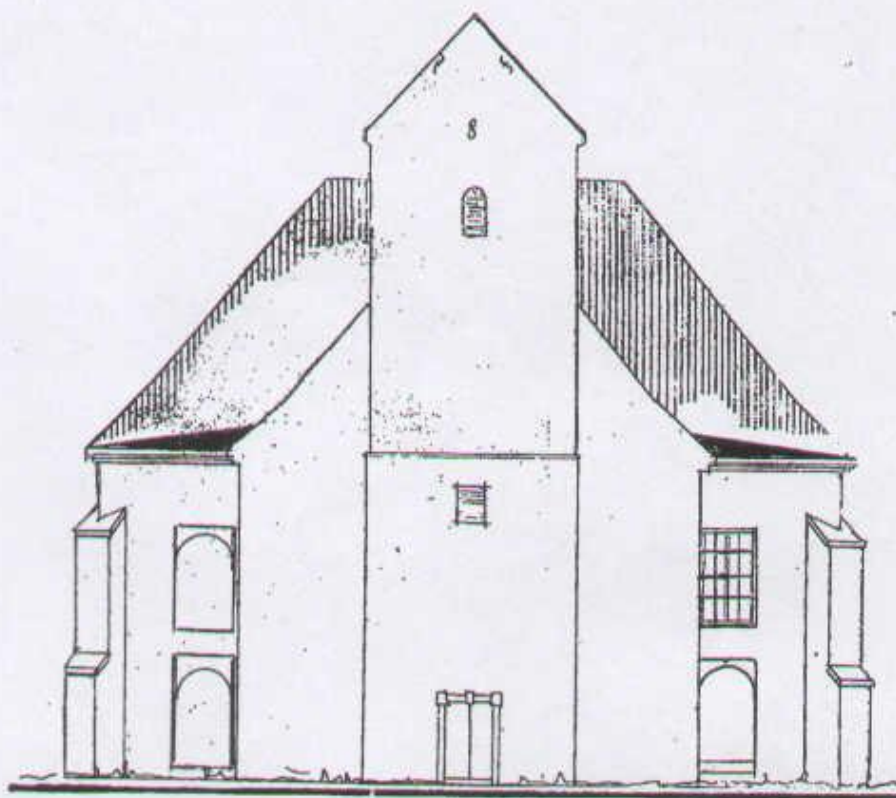

inż. ARCHITEKT
Zygmunt Sitkowski

Cp. 57577, Aut. 112, 5 km 122, 103/66 Wrocław
59-800 Luban, ul. Wrocławska 3/4

PROJEKT PRZEBUDOWY RUIN KOŚCIOŁA POEWANGELICKIEGO NA DOM PRZEDPOGRZEBOWY w Ruszowie na działce nr 202		Rys.nr
Inwestor : Urząd Gminy i Miasta Węgliniec		inż. Kazimierz Pojmann, ul. Wrocławska 3/4, 59-800 LUBAN
ELEWACJA POŁUDNIOWO - ZACHODNIA		Skala: 1:100
Projektował	inż. arch. Zygmunt Sitkowski, zam. Luban, Wrocławska 3/4 inż. Kazimierz Pojmann, zam. Luban, ulica Ogrodowa 6	07.11.2007



IZBA ARCHITEKTÓW
RZECZYPOSPOLITEJ POLSKIEJ

DOLNOŚLĄSKA OKRĘGOWA IZBA ARCHITEKTÓW

Wrocław, dnia 23.07.2007 r

ZAŚWIADCZENIE

Zaświadcza się, że Pan inż. arch. Zygmunt Sitkowski posiadający uprawnienia do pełnienia samodzielnych funkcji technicznych w budownictwie w specjalności architektonicznej bez ograniczeń nr 375/77 wydane przez Urząd Wojewódzki w Jeleniej Górze, Wydział Gospodarki Terenowej i Ochrony Środowiska dnia 29.11.1977 r. jest wpisany na listę członków Dolnośląskiej Okręgowej Izby Architektów pod numerem DS-0638.

Niniejsze zaświadczenie jest ważne do dnia 31.01.2008 r.



Przewodniczący
Dolnośląskiej Okręgowej
Rady Izby Architektów

dr inż. arch. Andrzej Poniewierka

Za zgodność z oryginałem:

(podpis)

(pieczęć)

Jelenia Góra, dnia 29.XI 1972

Nr 375/77

DECYZJA O STWIERDZENIU PRZYGOTOWANIA ZAWODOWEGO
do pełnienia samodzielnych funkcji technicznych w budownictwie

Na podstawie § 4 ust. 1 i 2, § 6 ust. 1 i 2, § 7 i § 13 ust. 1 pkt 1 lit. —

rozporządzenia Ministra Gospodarki Terenowej i Ochrony Środowiska z dnia 20 lutego 1972

w sprawie samodzielnych funkcji technicznych w budownictwie (Dz.U. Nr 8, poz. 46) stwierdza się

Obywatel (ka) Zygmunt Sitkowski

(imię i nazwisko)

inżynier architekt

(tytuł naukowy — zawodowy)

urodzony (a) dnia 26 lutego 1923 r. w Nowy Dwór Mazowiecki

posiada przygotowanie zawodowe upoważniające do wykonywania samodzielnej funkcji

projektanta oraz kierownika budowy i robót

(rodzaj funkcji)

w specjalności architektonicznej

(rodzaj specjalności techniczno-budowlanej)

w zakresie

(specjalizacja zawodowa)

MA-BUA/14

CWD MA-BUA-14 zam. 2008-KW-W-TS WDA zam. 218-KI 50.000 plm. 71g

Za zgodność z oryginałem

[Podpis]

obywatel (ka) Zygmunt Sitkowski

(imię i nazwisko)

jest upoważniony (a) do:

- 1/ sporządzania projektów w zakresie rozwiązań:
 - a/ architektonicznych wszelkich obiektów budowlanych,
 - b/ konstrukcyjno-budowlanych obiektów budowlanych w budownictwie osób fizycznych, z wyłączeniem konstrukcji fundamentów głębokich i trudniejszych konstrukcji statycznie niewyznaczalnych,
- 2/ kierowania, nadzorowania i kontrolowania budowy i robót, kierowania i kontrolowania wytwarzania konstrukcyjnych elementów budowlanych oraz oceniania i badania stanu technicznego:
 - a/ wszelkich budynków,
 - b/ budowli w budownictwie osób fizycznych oraz budowli służących do celów rekreacji, wypoczynku i sportu - z wyłączeniem konstrukcji fundamentów głębokich i trudniejszych konstrukcji statycznie niewyznaczalnych,

Otrzymuje:

Ob. Zygmunt Sitkowski
ul. Wrocławska 3
58-800 Lubiąż Śląski



z up. w. *[signature]*
Marek Socha
DYREKTOR WYDZIAŁU



Wrocław, dn. 2006-12-20

Zaświadczenie

Pan/Pani **Kazimierz Pojmann**

miejsce zamieszkania **ul. Ogrodowa 6**

59-800 Lubań

jest członkiem Dolnośląskiej

Okręgowej Izby Inżynierów Budownictwa o numerze
ewidencyjnym **DOŚ/BO/0184/01**

i posiada wymagane ubezpieczenie od odpowiedzialności
cywilnej.

Niniejsze zaświadczenie jest ważne od dnia **2007-01-01**

do dnia **2007-12-31**

DOLNOŚLĄSKA OKRĘGOWA
IZBA INŻYNIERÓW BUDOWNICTWA

Dr hab. inż. Jerzy Jasieński
(prezesa Izby Inżynierów Budownictwa DOŚ)

(pieczęć i podpis) DECYZJA
WOJEWÓDZKI ODDZIAŁ
POSZCZEGÓLNY ZAKŁAD OCHRONY ZABYTEKÓW
ul. 1-go Maja 23, 48-500 Jelenia Góra
(7) BOKPOTZT. 53

(numeracja oryginału)

Jelenia Góra 14.1
(wspisano, data)

Ld. 2662/ 11 / 88

ZASWIADCZENIE Nr 25/145/88

Na podstawie art. 217 § 2 pkt 2 Kodeksu postępowania administracyjnego i § 1 i 20 rozporządzenia Ministra Kultury i Szukali z dnia 11 stycznia 1994 r. o zasadach i trybie udzielania zezwoleń na prowadzenie prac konserwatorskich przy zabytkach oraz prac archeologicznych i wykopaliskowych, warunkach ich prowadzenia i kwalifikacjach osób, które mają prawo prowadzenia tej działalności (Dz.U. Nr 19, poz. 35) stwierdzam, że:

Pan(i) **inż. Kazimierz Pojmann**

urodzony(a) **08 marca 1938 r. w Warszawie**

zamieszkały(a) **Lubań ul. Ogrodowa 8**

posiada kwalifikacje w zakresie **projektowania oraz kierowania pracami budowlanymi PRAC obiektach zabytkowych nieruchomych o specjalności konstrukcyjno-budowlanych w zakresie przyznawczy uprawnień budowlanych.**

Niniejsze zaświadczenie nie zwalnia od obowiązku każdorazowego uzyskania zezwolenia wojewódzkiego konserwatora zabytków na prowadzenie prac przy zabytkach, określonego przepisami powołanego wyżej rozporządzenia.

Kopię zaświadczenia składa się do akt znajdujących się w rejestrze wydanych zaświadczeń o kwalifikacjach.

Zaświadczenie wydaje się na wniosek zainteresowanego.

Otrzymuje:

Pan(i) (adres)

Kazimierz Pojmann

59-800 Lubań

ul. Ogrodowa 8

Oplatę skarbową w wysokości: **5,-** skazowano na wniosku

* Należy wypełnić odpowiedni przepis § 17-19 ww. rozporządzenia w zależności od rodzaju kwalifikacji. Wskazano w składowej w załączniku do rozporządzenia konserwatora zabytków.

(pieczęć i podpis) WOJEWÓDZKI KONSERWATOR ZABYTEKÓW
w Jeleniej Górze
mgr Wojciech Kapszański

podpis i pieczęć brzoza, składowa i składowa składowa

DECYZJA
WOJEWÓDZKI ODDZIAŁ
POSZCZEGÓLNY ZAKŁAD OCHRONY ZABYTEKÓW
ul. 1-go Maja 23, 48-500 Jelenia Góra
(7) BOKPOTZT. 53

Jelenia Góra, dnia 12 maja 1988 r.

Nr 629/81

DECYZJA O STWIERDZENIU PRZYGOTOWANIA ZAWODOWEGO
do pełnienia samodzielnych funkcji technicznych w budownictwie

Na podstawie § 2 ust. 2, pkt 2, § 5 ust. 2, § 6 ust. 3, § 7 ust. 1 pkt 2

rozporządzenia Ministra Gospodarki, Terenowej i Ochrony Środowiska z dnia 20 lutego 1970 r.
w sprawie samodzielnych funkcji technicznych w budownictwie (Dz.U. Nr 8, poz. 48) stwierdzam
sęd. inż.

Obywatel(i)

KAZIMIERZ POJMAN

(imię i nazwisko)

technik budowlany, inżynier ek. i org. bud.

(tytuł naukowy - zawodowy)

urodzony(a) dnia **8 marca 1938 r.** w **Warszawie**

posiada przygotowanie zawodowe uprawniające do wykonywania samodzielnych funkcji

projektanta oraz kierownika budowy i robót

(rodzaj funkcji)

w specjalności **konstrukcyjno-budowlanej**

(rodzaj specjalności techniczno-budowlanej)

w zakresie

MA-BDA/14
WA Kr. MA-BDA-14 z 2011-19

(specjalizacja zawodowa)
WZO Ostrzyża 88-79 8380

Obywatel(i)

KAZIMIERZ POJMAN

(imię i nazwisko)

jest upoważniony(a) do

- 1/do sporządzania projektów w zakresie rozwiązań konstrukcyjno-budowlanych budynków i innych budowli - o powszechnie znanych rozwiązaniach konstrukcyjnych i schematach technicznych, z wyjątkiem linii, węzłów i stacji kolejowych, dróg oraz lotniskowych dróg startowych i manipulacyjnych, mostów, budowli hydrotechnicznych i melioracji wodnych,
- 2/do sporządzania w budownictwie osób fizycznych projektów w zakresie rozwiązań architektonicznych:
a/budynków inwentarskich i gospodarczych, adaptacji projektów typowych i powtarzalnych innych budynków oraz sporządzania p. zagospodarowania działki związanych z realizacją tych budynków b/budowli nie będących budynkami,
- 3/do kierowania, nadzorowania i kontrolowania budowy i robót, kier i kontrolowania wytwarzania konstrukcyjnych elementów budowli oraz oceniania i badania stanu technicznego w zakresie wszelkich budynków i innych budowli o powszechnie znanych rozwiązaniach konstrukcyjnych, z wyłączeniem linii, węzłów stacji kolejowych, dróg oraz lotniskowych dróg startowych i manipulacyjnych, mostów, budowli hydrotechnicznych i melioracji wodnych.

Otrzymał:
Ob. Kazimierz Pojmann
ul. Zamkowa 1/6
59-800 Lubań

Godność i pieczęć

verte

Za zgodność z oryginałem

(podpis)



Wrocław, dn. 2006-11-17

Zaświadczenie

Pan/Pani Eugeniusz Kończyk

miejsce zamieszkania ul. Spokojna 6

59-600 Lubań

jest członkiem Dolnośląskiej

Okręgowej Izby Inżynierów Budownictwa o numerze

ewidencyjnym DOŚ/BO/0172/01

i posiada wymagane ubezpieczenie od odpowiedzialności
cywilnej.

Niniejsze zaświadczenie jest ważne od dnia 2007-01-01

do dnia 2007-12-31

DOLNOŚLĄSKA OKRĘGOWA
IZBA INŻYNIERÓW BUDOWNICTWA
Dr Andrzej Janusz
(podpis)

85-114 Wrocław ul. Dąbrowska 22, tel. +48 71 317 42 38, fax +48 71 317 42 40, www.doi.izb.org.pl, e-mail: doi@izb.org.pl

Województwo Śląskie
Urząd Wojewódzki
Województwo Śląskie
Jelenia Góra

Jelenia Góra, dnia 13.11. 1987.

Nr. 1238

DECYZJA O STWIERDZENIU PRZYGOTOWANIA ZAWODOWEGO do pełnienia samodzielnych funkcji technicznych w budownictwie

Na podstawie § 4 ust. 2, § 7-
rozporządzenia Ministra Gospodarki i Ochrony Środowiska z dnia 20 lutego 1975 r.
w sprawie samodzielnych funkcji technicznych w budownictwie (Dz.U. Nr 2, poz. 46) stwierdza
się, że:

Obywatel(ka) EUGENIUSZ GRZEGORZ KOŃCZYK
(imię i nazwisko)
inżynier budownictwa
(tytuł zawodowy - zawodowy)

urodzony(a) dnia 10 marca 1955 r. w Gliniany

posiada przygotowanie zawodowe uprawniające do wykonywania samodzielnej funkcji

Kierownictwo budowy i robót
(nazwa funkcji)

w specjalności instalacyjno-inżynierskiej
(nazwa specjalności techniczno-budowlanej)

w zakresie instalacji sanitarnych

GA-BUA/24
WA Kz. MA-BUA-14 z 1971-72

Specjalizacja zawodowa
WZS Olsztyn 89-19 4100

URZĄD WOJEWÓDZKI
W JELONIE GÓRZ
WZWIĄZ GOSPODARSTWA PRZEMISŁOWEGO
39-000 JELENIA GÓRA
(Główny)

Jelenia Góra, dnia 22 maja

Nr. 2241/02

DECYZJA O STWIERDZENIU PRZYGOTOWANIA ZAWODOWEGO do pełnienia samodzielnych funkcji technicznych w budownictwie

Na podstawie § 4 ust. 2, § 7-
rozporządzenia Ministra Gospodarki i Ochrony Środowiska z dnia 20 lutego 1975 r.
w sprawie samodzielnych funkcji technicznych w budownictwie (Dz.U. Nr 2, poz. 46) stwierdza
się, że:

Obywatel(ka) EUGENIUSZ GRZEGORZ KOŃCZYK
(imię i nazwisko)
inżynier budownictwa
(tytuł zawodowy - zawodowy)

urodzony(a) dnia 10 marca 1955 r. w Gliniany

posiada przygotowanie zawodowe uprawniające do wykonywania samodzielnej funkcji

projektanta
(nazwa funkcji)

w specjalności instalacyjno-inżynierskiej
(nazwa specjalności techniczno-budowlanej)

w zakresie sieci sanitarnych

MA-BUA/24
WA Kz. MA-BUA-14 z 1971-72

Specjalizacja zawodowa
WZS Olsztyn 89-19 4100

Za zgodność z oryginałem

(podpis)

Obywatel(ka) Eugeniusz Kończyk (imię i nazwisko) jest upoważniony(a) do:

- 1) sporządzania projektów instalacji sanitarnych,
- 2) w budownictwie jednorodzinnym, zagrodowym i innych budynków o kubaturze do 1000m³ - do kierowania, kontrolowania i nadzorowania budowy, kierowania i kontrolowania wytwarzania konstrukcyjnych elementów budowlanych oraz oceniania i badania stanu technicznego sieci sanitarnych.

Otrzymuje:
Eugeniusz Kończyk
Lubań, ul. Kasprzaka 8



PRZEWODNICZĄCY WŁAŚCIVY
mgr inż. Andrzej Kucharski
DYREKTOR WYDZIAŁU
Architekt Wojevodztwa
(podpis i pieczęć)

Obywatel(ka) Eugeniusz Kończyk (imię i nazwisko) jest upoważniony(a) do:

- 1/ kierowania, nadzorowania, kontrolowania budowy i robót, kierowania i kontrolowania wytwarzania konstrukcyjnych elementów instalacji oraz badania i oceniania stanu technicznego w zakresie instalacji sanitarnych;
- 2/ sporządzania w budownictwie osób fizycznych projektów instalacji san.

Otrzymuje:
Ob. Eugeniusz Kończyk, Lubań, ul. Wrocławska 12/15
z/s.



PRZEWODNICZĄCY WŁAŚCIVY
(podpis i pieczęć)



DOLNOŚLĄSKA
OKRĘGOWA
I Z B A
INŻYNIERÓW
BUDOWNICTWA

Wrocław, dn. 2007-01-02

Zaświadczenie

Pan/Pani. **Adam Szewczyk**

miejsce zamieszkania **ul. Wrocławska 3/7**

59-800 Lubań

jest członkiem Dolnośląskiej

Okręgowej Izby Inżynierów Budownictwa o numerze
ewidencyjnym **DOŚ/IE/0160/01**

i posiada wymagane ubezpieczenie od odpowiedzialności
cywilnej.

Niniejsze zaświadczenie jest ważne od dnia **2007-01-01**

do dnia **2007-12-31**

(pieczęć i podpis przewodniczącego DOIIB)

Za zgodność z oryginałem

(podpis)



**GLÓWNY INSPEKTOR
NADZORU BUDOWLANEGO**

Warszawa, 2004-08-03

IR/INN/4610/17/04

DECYZJA

Na podstawie art. 88a ust. 1 pkt 3 lit. a ustawy z dnia 7 lipca 1994 r. Prawo budowlane (tekst jednolity Dz. U. z 2003 r. Nr 207, poz. 2016 z późn. zm.) oraz art. 104 § 1 i § 2 ustawy z dnia 14 czerwca 1960 r. Kodeks postępowania administracyjnego (tekst jednolity Dz. U. z 2000 r. Nr 98, poz. 1071 z późn. zm.),

ADAM SZEWCZYK

mgr inż. elektryk

uprawniony na mocy decyzji

Okręgowej Komisji Kwalifikacyjnej Dolnośląskiej Okręgowej Izby Inżynierów Budownictwa
z dnia 07-06-2004 r. znak OKK.7131.7132-31/2004/04, nr ewid. uprawnień 82/DOŚ/04

do wykonywania samodzielnej funkcji technicznej w budownictwie
w specjalności instalacyjnej w zakresie sieci, instalacji i urządzeń
elektrycznych i elektroenergetycznych
obejmującej projektowanie i kierowanie robotami budowlanymi
bez ograniczeń

- do projektowania, sprawdzania projektów budowlanych i sprawowania nadzoru autorskiego,
- kierowania robotami budowlanymi,
- kierowania wytwarzaniem konstrukcyjnych elementów budowlanych oraz nadzoru i kontroli technicznej wytwarzania tych elementów,
- wykonywania nadzoru inwestorskiego,
- sprawowania kontroli technicznej utrzymania obiektów budowlanych

stanowiącej podstawę do sporządzania projektów zagospodarowania działki i terenu w w/w specjalności, jeżeli całość problematyki jest przedstawiona w projekcie zagospodarowania działki lub terenu

nie obejmującej działalności zawodowej w zakresie projektowania i budowy: instalacji urządzeń technicznych służących do utrzymania ruchu i transportu kolejowego, urządzeń transportowych linowych i linowo-terenowych służących do publicznego przewozu osób w celach turystyczno-sportowych

został wpisany

DO CENTRALNEGO REJESTRU OSÓB POSIADAJĄCYCH UPRAWNIENIA BUDOWLANE
pod pozycją 2402/04/U/C

Decyzja niniejsza jako uwzględniająca w całości żądania strony, zgodnie z art. 107 § 4 Kpa nie wymaga uzasadnienia.

Niniejsza decyzja jest ostateczna. W związku z powyższym, w oparciu o art. 12 ust. 7 ustawy Prawo budowlane stanowi podstawę do wykonywania samodzielnych funkcji technicznych w budownictwie.

Strona może w terminie 14 dni od daty doręczenia decyzji wystąpić na podstawie art. 127 § 3 Kpa oraz stosownie do uchwały Naczelnego Sądu Administracyjnego z dnia 9.12.1996r., sygn. akt OPS 4/96 z wnioskiem o ponowne rozpatrzenie sprawy.



z upoważnienia
GŁÓWNEGO INSPEKTORA NADZORU BUDOWLANEGO
NACZELNIK
WYDZIAŁU CENTRALNYCH REJESTRÓW
DEPARTAMENTU INFRASTRUKTURY I REJESTRÓW

Grzegorz Figiel

Otrzymują:

1. Pan Adam Szewczyk
ul. Wrocławska 3/7
59-800 Lubiąż
2. Dolnośląska Okręgowa Izba
Inżynierów Budownictwa
3. a/a (AMR)

Za zgodność z oryginałem

(podpis)