


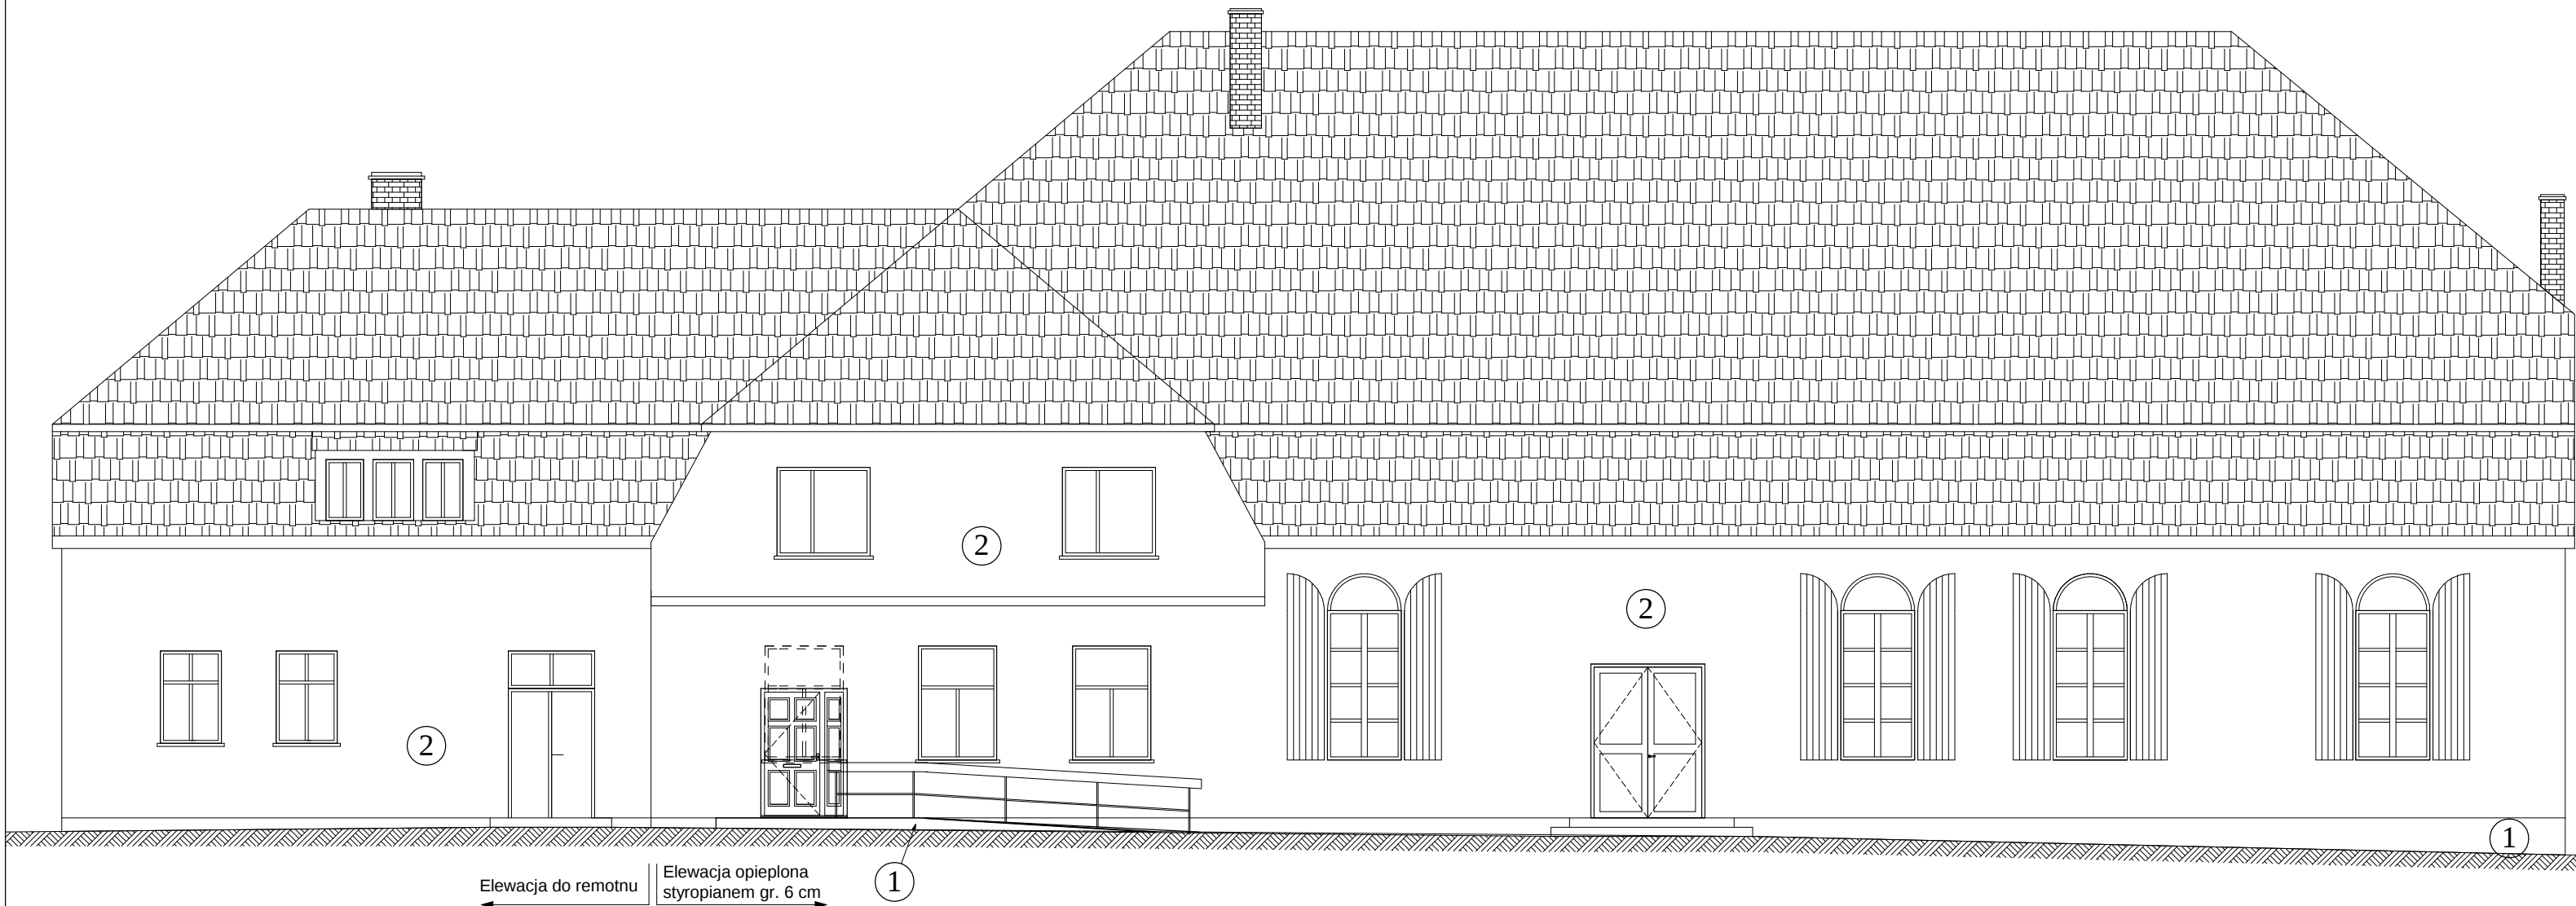

Elewacja Zachodnia
frontowa

MALOWANIE FARBAMI SILOKATOWYMI
KOLORY USTALONE ZOSTAŁY WG WZORNIKA
FIMRY ATLAS

STRUKTURE TYNKÓW - TYNK STRUKTURALNY
BARANEK

Sybole kolorów podano zostały
wg nowej palety firmy Atlas

1 KOLOR 0183

2 KOLOR 0198

		"KOBUD" KOMPLEKSOWA OBSŁUGA BUDOWNICTWA - BIURO PROJEKTOWE ul. Stroma 2 59 - 500 Złotoryja		tel./fax (076) 878-55-75 kom. 609-585-499	
Inwestor: URZĄD GMINY I MIASTA WĘGLINIEC Węgliniec ul. Sikorskiego 3				Skala	1:100
Obiekt: DOM KULTURY W JAGODZINIE Z CZĘŚCIĄ MIESZKALNĄ JAGODIN dz. nr 295 obr. JAGODZIN				Data	02.2005
Nazwa rys. <i>Elewacja zachodnia - frontowa</i>				Nr. rys.	
Projektował:		mgr inż. Piotr GURLAGA		nr upr. 51/81/Lw 131/92/Lw	
Projektował:		tech.bud. Mirosław KOPÍŃSKI		-----	

Projektował:	mgr inż. arch. Jerzy Skupień
Projektowała:	mgr inż. Barbara ŚLIWOWSKA