D1

WIDOK OD ZEWNĄTRZ

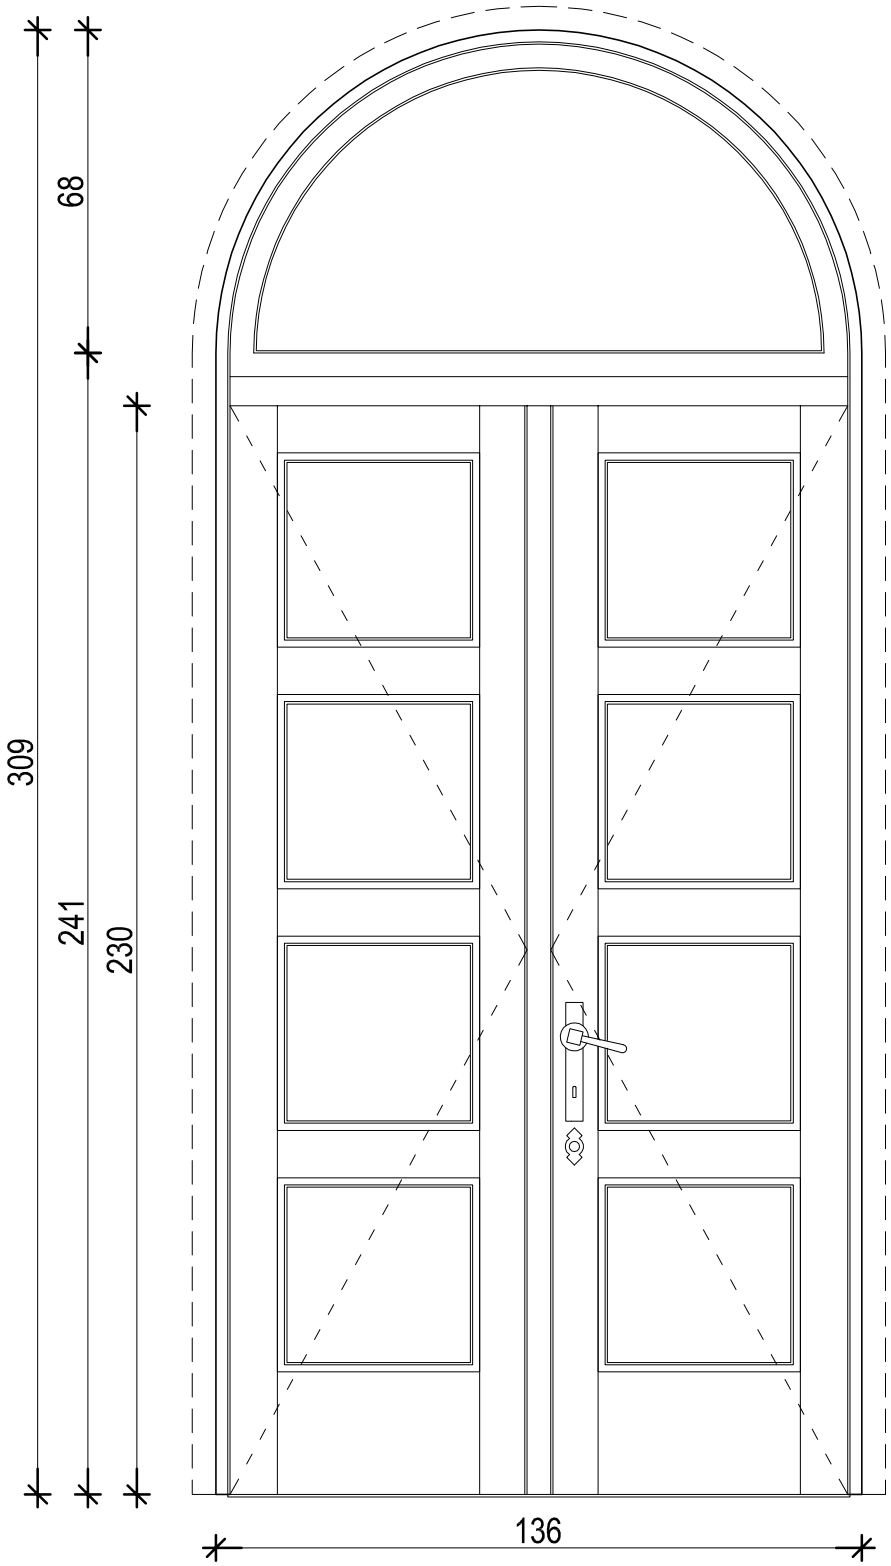

UWAGA:
DRZWI WEJŚCIOWE - SKRZYDŁA DRZWIOWE DĘBOWE, FREZOWANE, W KOLORZE NATURALNEGO DREWNA, LAKIEROWANE.
3 ZAWIASY / SKRZYDŁO, KLAMKA Z SZYLDEM W KOLORZE SREBRNYM, ZAMEK PATENTOWY.
NAŚWIETLE NAD DRZWIAMI D1 SZKLONE SZYBĄ PANCERNĄ P6. USZCZELKI GUMOWO-SILIKONOWE.

ZESTAWIENIE STOLARKI BUDOWLANEJ JEST TYLKO MATERIAŁEM POMOCNICZYM DLA INWESTORA. KAŻDORAZOWO PRZED ZAKUPEM OKIEN I DRZWI NALEŻY WYMIENIONE W ZESTAWIENIU WIELKOŚCI PORÓWNAĆ Z PROJEKTEM ORAZ FAKTYCZNYMI WYMIARAMI BUDOWY.

ata ata ata
ata ata ata
ata ata ata
ata ata ata
ata ata ata

PRACOWNIA PROJEKTOWA

mgr inż. MIROSŁAW SOCZYŃSKI
BIURO:
59-800 LUBAŃ
UL. CMENTARNA 1
pp_ata@poczta.onet.pl

tel./fax: (0-75) 721 49 92
tel. (0-75) 721 00 31
tel. 0-602 256 428
tel. 0-606 620 834

INWESTOR
Parafia rzymsko-katolicka
w Starym Węglińcu, ul. Konopnickiej 16

OBIEKT/ADRES
Kościół p.w. Matki Boskiej Szkaplerznej
St. Węgliniec, ul. Główna, dz.nr 493 AM-2

STADIUM OPRACOWANIA
PROJEKT BUDOWLANY

TYTUŁ RYSUNKU:
DRZWI D1 - PROJEKT

PROJ.: mgr inż. arch. ARTUR BIEŃ
nr upr.: 19/98 UW JG; DS/0072

ASYST.: IRMA STEFANOWICZ

SPR.: mgr inż. arch. ELŻBIETA SUCHCICKA
nr upr.: 2137/90; DS/0685

SKALA: 1:15

NR RYSUNKU: 6.1

DATA: 02-2009