


PROFIL PRZYŁĄCZA KANALIZACJI SANITARNEJ

tłocznej Dn 90 po działce 8/2 od punktu S8 do studni rozprężnej

Skala 1 : 200/100

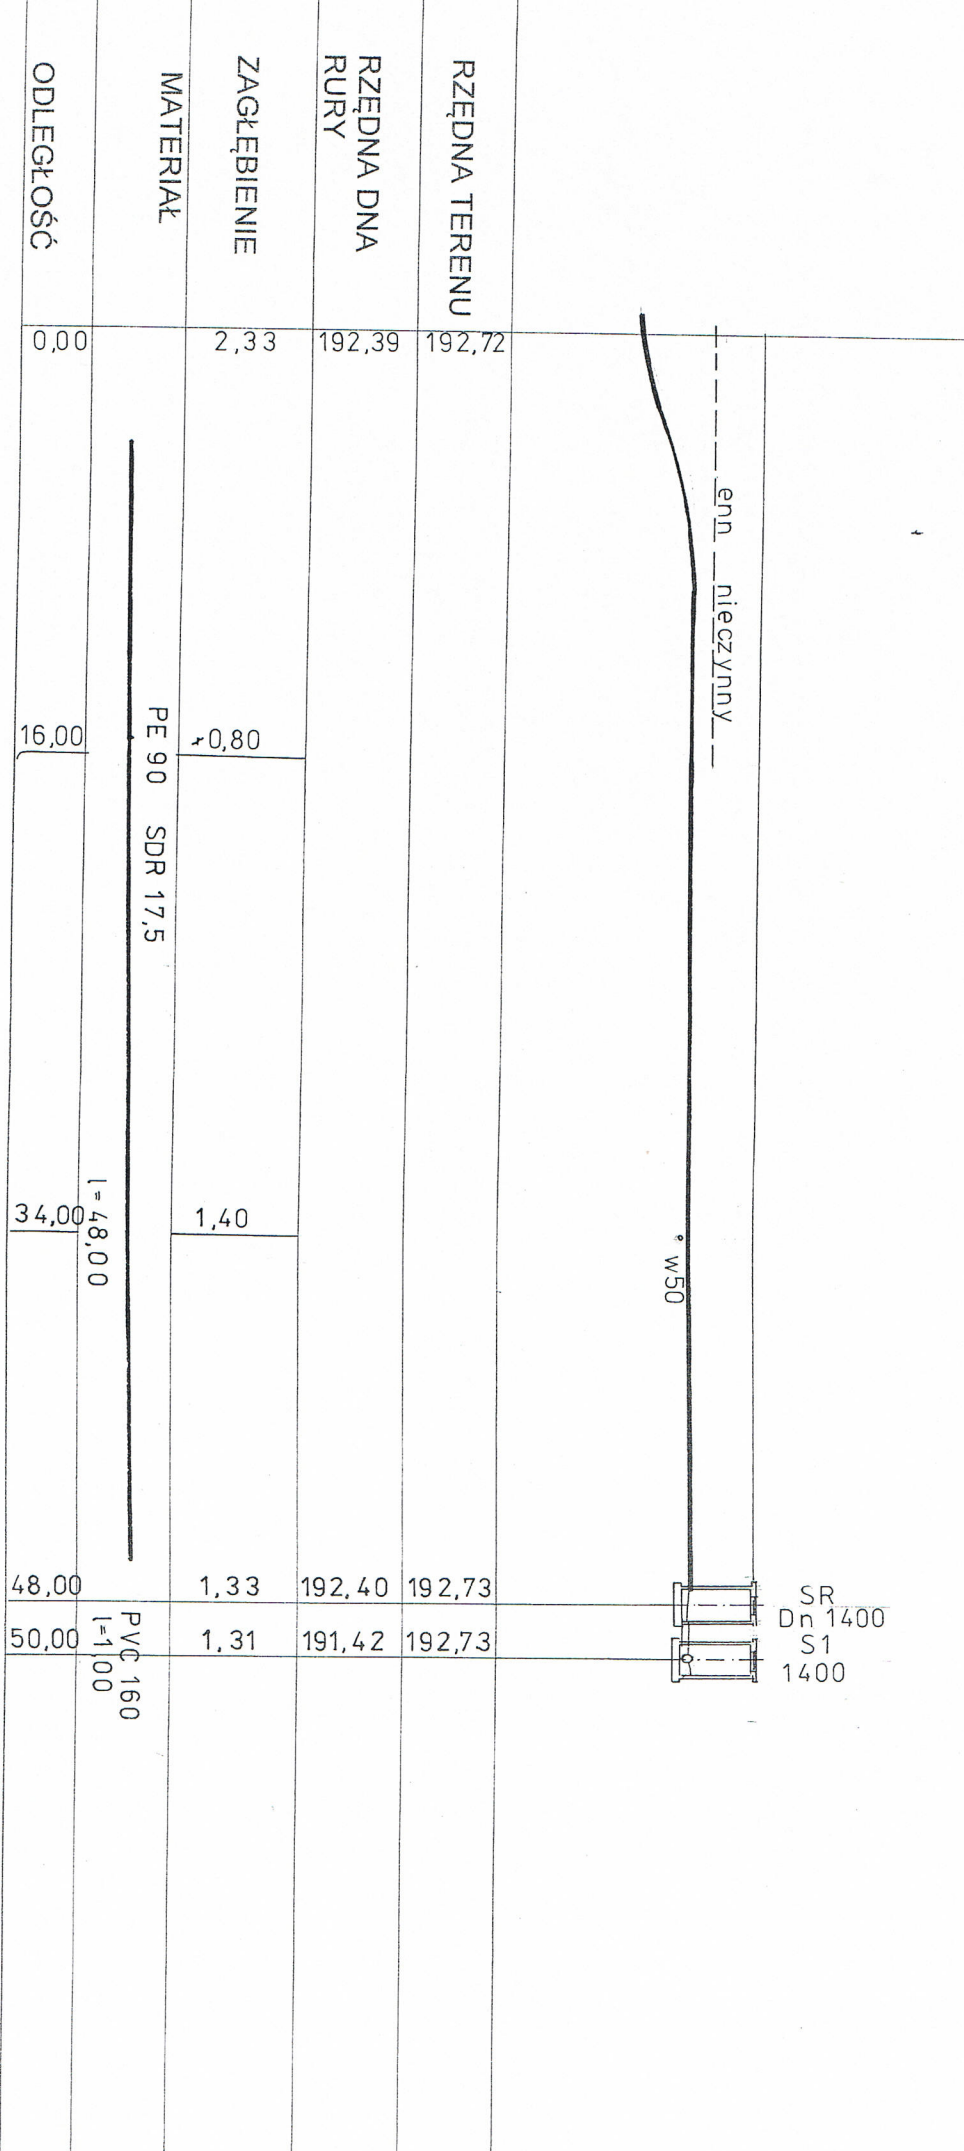

Nazwa opracowania:	BUDOWA KANALIZACJI SANITARNEJ TŁOCZNEJ Dn 90 na działce 8/2 i kanalizacji grawitacyjnej Dn 160 na działce 9 w Węglincu			Stadium: PROJEKT BUDOWLANY
Nazwa zleceniodawcy:	Obręb : 0001 Węgliniec AM1 - Aneks			
Projektant:	mgr inż. Piotr Gurłaga	131/92/Lw. Dos / Bc/111/01		Skala: 1 : 200/100
Investor:	Gmina Węgliniec 59-940 Węgliniec ul. Sikorskiego 3			Podpis: <i>[Signature]</i> Data: 10.10.2012