
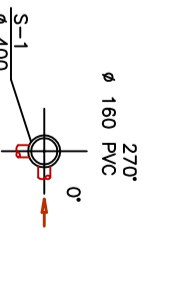
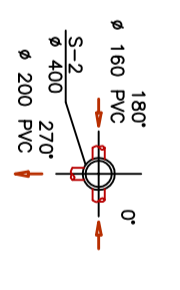
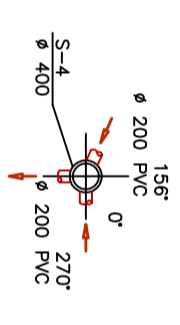
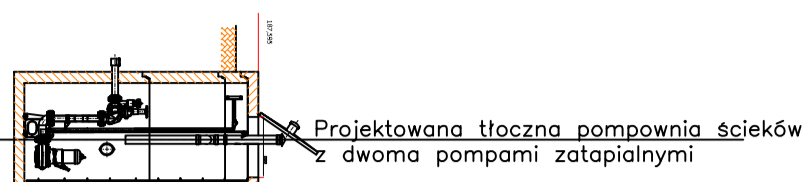


WYKAZ PRZEKROZÓW NA RZĘDNIE
 1. WYKAZ PRZEKROZÓW NA RZĘDNIE
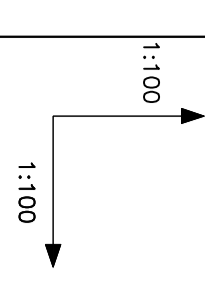

Miejsce włączenia istniejącej wewnętrznej instalacji kanalizacyjnej budynku nr X

POZIOM PORÓWNAWCZY 180,00 MNPM

RZĘDNA TERENU

RZĘDNA DNA KANAŁU

ZAGŁĘBIENIE DNA KANAŁU

SREDNICA SPADEK

DLUGOŚĆ

ODLEGŁOŚĆ

PUNKTY

P-1 S-4 S-2 S-1 W-1

187,30	188,60	188,03	188,05	188,05
185,50	186,18	186,59	187,03	187,08
1,80	2,42	1,44	1,02	0,97
Ø 200 PVC	Ø 200 PVC	Ø 160 PVC	Ø 160 PVC	Ø 160 PVC
	$i=2,0\%$	$i=2,0\%$	$i=2,8\%$	$i=2,0\%$
	$L=34,00m$	$L=20,53m$	$L=15,94m$	$L=2,50m$
0,00	0,00	54,53	70,47	72,97
PROJEKTOWANA PRZEPOMPOWNIA SCIEKÓW SANITARNYCH				
P-1	S-4	S-2	S-1	W-1

ADLA MARIUSZ WEOADRZCZYK

Mariusz Włodarczyk
 ul. Wesoła 100, 01-650 Warszawa

Dział: 12.2010 Nr projektu: S/5 Skala: 1:100

Inwestor: **Sanitarna**

Bransz: **Sanitarna**

Temat: Budowa przyłącza sanitarnego dla budynku przy ul. Młodziejowa 5, 7, 9 w Rejlicou

Nazwa projektu: Rozwinięcie instalacji kanalizacyjnej sanitarnego budynku

Projektant: mgr inż. Andrzej Budzowski 2017/03/20/2017

Opis: Inż. Kasper Woko