1. WYKONAĆ ZGODNIE Z PN-B-03406.
2. WSZYSTKIE PRACE PRZY WYKONYWANIU INSTALACJI WOD-KAN ZLECIĆ FIRMOM POSIADAJĄCYM UPRAWNIENIA BUDOWLANE.
3. WSZYSTKIE ROBOTY BUDOWLANO-MONTAŻOWE Z ZAKRYCIEM MUSZĄ BYĆ ODBIERANE PRZEZ INSPEKTORA NADZORU INWESTORSKIEGO.
4. WSZYSTKIE ZASTOSOWANE MATERIAŁY MUSZĄ POSIADAĆ ATESTY I BYĆ DOPUSZCZONE DO OBROTU I STOSOWANIA W BUDOWNICTWIE.
5. WSZYSTKIE ZASTOSOWANE MATERIAŁY I ROZWIĄZANIA TECHNOLOGICZNE MUSZĄ ZAPEWNIAĆ HUMANIZACJĘ DZIEDZINY W ROZ. 2 UST. 2 PKT. 2 USTAWY Z DNIA 7 LIPCA 1994 R. PRAWO BUDOWLANE (DZ.U. NR 89, POZ. 414 Z PÓŹN. ZM.) ORAZ SPEŁNIAĆ WYMAGANIA OKREŚLONE W ROZPORZĄDZENIU MINISTRA INFRASTRUKTURY Z DNIA 12 KWIETNIA 2002 R. W SPRAWIE WARUNKÓW TECHNICZNYCH, JAKIM POWINNY ODPOWIADAĆ BUDYNKI I ICH USYTUOWANIE (DZ.U. NR 75, POZ. 690 Z PÓŹN. ZM.) ORAZ PRZEPISY TECHNICZNO-BUDOWLANE.

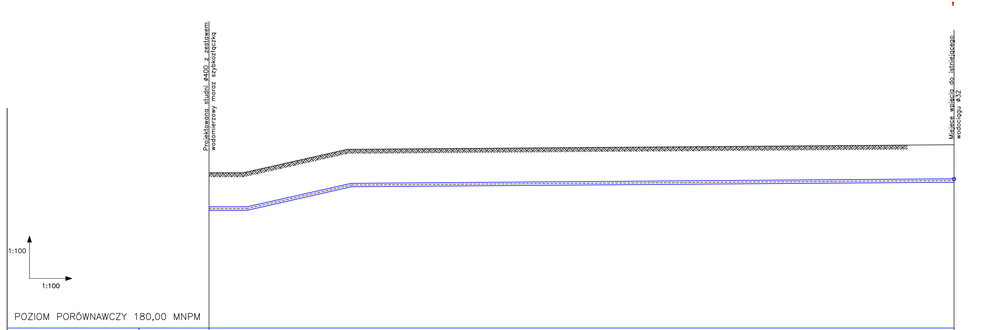

POZIOM PORÓWNAWCZY 180,00 MNPM			
RZĘDNA TERENU	187,30		185,60
RZĘDNA DNA KANAŁU	185,50		184,18
ZAGŁĘBIENIE DNA KANAŁU	1,80		1,42
ŚREDNICA / SPADEK		ø 32	
DŁUGOŚĆ		L=35,09m	
ODLEGŁOŚĆ	0,00	0,00	34,00
PUNKTY	PROJEKTOWANA STUDNIA Z WODOMIERZEM I SZYBKOZŁĄCZKĄ		MIEJSCE WPIĘCIA DO ISTNIEJĄCEGO WODOCIĄGU
	W-1		W-2

ADLA MARIUSZ WOJDARCZYK
Mariusz Wiśniewski
62-300 Września, ul. Wrzesińska 68, tel. 606 [illegible]

Data: 12.2010	Nr rysunku: 8/7	Skala: 1:100

Inwestor: Gmina i miasto Września, ul. Mikorskiego 3 Września

Branża: Sanitarna

Temat: Budowa przyłącza wodociągowego dla budynku przy ul. Mickiewicza 5, 7, 9 w Wrześni

Nazwa rysunku: Rozwinięcie instalacji wodociągowej

	tabela z materiałem		podpis
		wz. upr.	
Projektował:	mgr inż. Andrzej Borkowski 2017/KU/2012/PW		
Sprawdzał/projektował:	mgr inż. Anna Wróbel 3687/94 [illegible]/2010/WP		
Projektował:	[illegible]		
sprawdził:	inż. Kacper Wodka		