

Voj. dolnośląskie
ow. zgorzelecki

IA USŁUGOWA
O - DENDRO"
ORZEC, ul. Kościuszki 207
14-10-26, REGON 231207571


granice i numery działek naniesiono
danych ewidencji gruntów.

nie wyklucza się istnienia w terenie
nie wykazanych na niniejszej
napie urządzeń podziemnych, które
nie były zgłoszone do inwentaryzacji
lub o których brak jest informacji w
instytucjach branżowych.

ODETA UPRAWNIONY
przez Inż. Krzysztof Kłimák
nr upr. 11389

MAPA SYTUACYJNO - WYSOKOŚCIOWA WĘGLINIEC UL. PIŁSUDSKIEGO 451.141.2114, 2123 skala 1: 500

Starosta Zgorzelecki
Powiatowy Ośrodek Dokumentacji Geodezyjno-Kartograficznej
W obszarze oznaczonym linią
polwierdzono w dniu 26.01.2011 r. treść mapy zasadniczej.
Dokumenty polwierdzające skuteczność mapy przyjęto do zasobu
w dniu 22. GRU. 2011 r. ewidencjonowano pod nr 206-4.01-27/2011
Niniejsza mapa może służyć do celów projektowych.
Projektowane obiekty budowlane wymagające pozwolenia na
budowę podlegają wyliczeniu i inwentaryzacji przykopawczej
przez jednostki uprawnione do wykonywania prac geodezyjnych

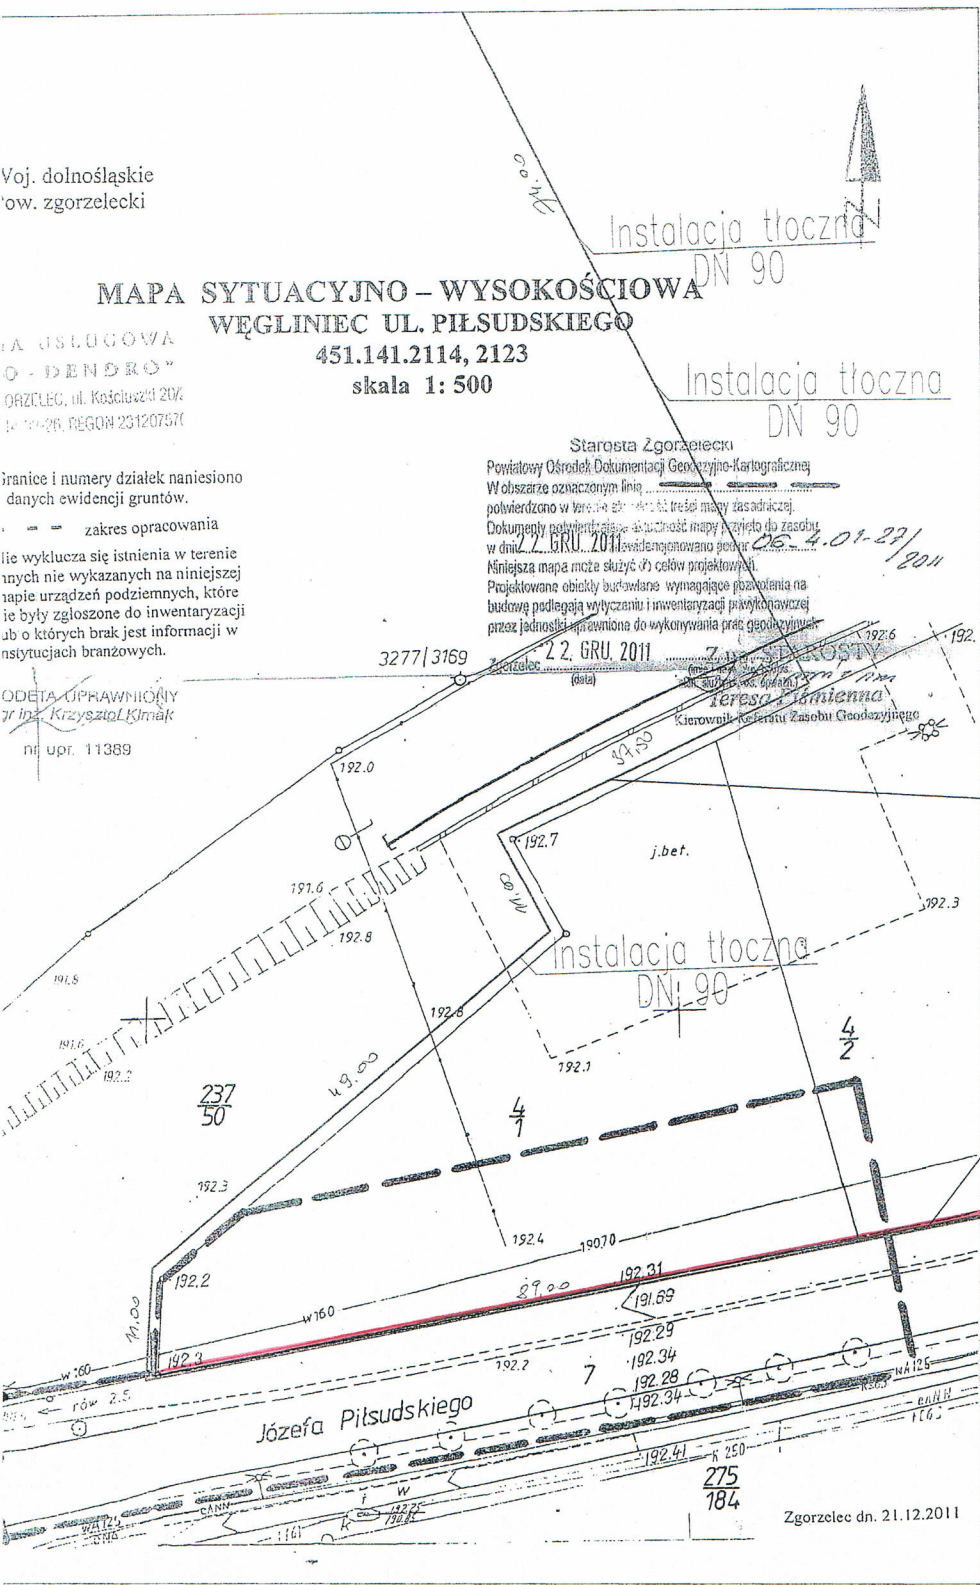

Zgorzelec dn. 21.12.2011

Starostwo Powiatowe
w Zgorzelecu
ZESPÓŁ UZGADNIANIA
DOKUMENTACJI PROJEKTOWEJ
Załącznik do opinii nr 272/2011
z dnia 29. GRU. 2011

Z up. STAROSTY
Artur Klecki
Geodeta Powiatowy
Dyrektor Wydziału Geodezji i Kartografii

Dalsza część instalacji wg. map nr. S/1 i

ADLA MARIUSZ WEOADP		
Mariusz Włodarczyk 63-103 Alana Głuch ul. Powstańców Włp. 12b/4		
Data:	Nr rysunku:	Skala:
12.2010	S/2a	1:500
Investor:	Gmina i miasto Węgliniec ul. Sikorskiego 3 Węgliniec	
Branża:	Sanitarna	
Temat:	Budowa przyłącza sanitarnej dia przy ul. Mickiewicza 5, 7, 9 w	
Nazwa rysunku:	PZT - Cz II	
Projektant:	Imię i nazwisko	Nr upr.
	mgr Inż. Andrzej Burdynowski	2317/93/2612/94