

PROJEKT BUDOWLANY

Inwestor: **Gmina Węgliniec**
59-940 Węgliniec
Ul. Sikorskiego 3

Obiekt: **Montaż platformy przychodowej w budynku**
Szkoły Podstawowej w Ruszowie


Adres Inwestycji: **Działka nr 200 ; AM-2**
Obręb: Ruszów:

Data opracowania: **16.08.2012.**

Spis zawartości opracowania:

LP	Wyszczególnienie	Strona	Skala:
1	Strona tytułowa	1	
3	Opis projektowanych prac	3÷7	
4	Lokalizacja	12	1:500
5	Rzut i przekrój schodów		1:100
6	Platforma przychodowa, wykaz typów		1:100
8	Zaświadczenia z Izby		

PROJEKTANT

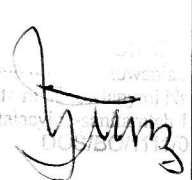Specjalność	Imię i nazwisko	Podpis
Projektant	mgr inż. Piotr Gurlaga Upr. Projektowe i wykonawcze w specj. instalacyjno – sanitarnej wod - kan , c.o. i gazowych 131/92/Lw; DOŚ/BO/1111/01	

Legnica, dnia: 16.05.2012 r

Opis realizowanych prac budowlanych

1. Podstawa opracowania

- zlecenie Wykonawcy robót remontowych
- wizja lokalna i wyniki pomiarów wewnętrznych klatki schodowej,
- obowiązujące normy, rozporządzenia i przepisy Prawa Budowlanego.

2. Dane ewidencyjne

- 2.1. Obiekt : budynek Szkoły Podstawowej w Ruszowie
- 2.2. Adres : Ruszów ul. Zgorzelecka 2
- 2.3. Inwestor : Gmina Węgliniec 59-940 Węgliniec ul. Sikorskiego 2

3. Przedmiot inwestycji i stan istniejący

Budynek szkolny – klatka schodowa.

Przedmiotem opracowania jest montaż platformy przychodowej montowanej do niezależnej konstrukcji nośnej z własnym torem jezdnym montowanym do konstrukcji. Po zmontowaniu konstrukcji istniejąca balustrada schodowa będzie użyteczna dla użytkowników w czasie, gdy platforma schodowa dla osób niepełnosprawnych nie będzie pracować.

5. Kolejność robót remontowych.

- 1- Montaż konstrukcji nośnej do schodów i podestów
- 2- Montaż toru jezdny do konstrukcji nośnej
- 3- Podłączenie do istniejącej w budynku instalacji wewnętrznej
- 4- Regulacja i próby techniczne

I N F O R M A C J A

dotycząca bezpieczeństwa i ochrony zdrowia
wg Rozporządzenie Ministra Infrastruktury z dnia 23.06.2003r.

**NAZWA OBIEKTU : montaż platformy schodowej w klatce budynku Szkoły
Podstawowej w Ruszowie**

**ADRES OBIEKTU : ul. Zgorzelecka 2
działka nr 200 w Ruszów**

INWESTOR : Gmina Węgliniec; Szkoła Podstawowa Ruszów

PROJEKTANT : Piotr Gurlaga

CZĘŚĆ OPISOWA

1. PODSTAWA OPRACOWANIA

Ustawa z dnia 7.07.1994: „Prawo budowlane”; Dz. U. 1995 nr.89, poz. 415 (z późniejszymi zmianami: z 2000 r. Nr 106, poz. 1126, Nr 109, poz. 1157, Nr 120, poz. 1268, z 2001 r. Nr 5, poz. 42, Nr 100, poz. 1085, Nr 110, poz. 1190, Nr 115, poz. 1229, Nr 129, poz. 1439, Nr 154, poz. 1800, z 2002 r. Nr 74, poz. 676, z 2003 r. Nr 80, poz. 718.),
Ustawa z dnia 26.06.1974 „Kodeks pracy” Dz. U. 141.24.74 (wraz z późniejszymi zmianami: Dz.U. z 1998 r. Nr 21, poz. 94, Nr 106, poz. 668, Nr 113, poz. 717, z 1999 r. Nr 99, poz. 1152, z 2000 r. Nr 19, poz. 239, Nr 43, poz. 489, Nr 107, poz. 1127, Nr 120, poz. 1268, z 2001 r. Nr 11, poz. 84, Nr 28, poz. 301, Nr 52, poz. 538, Nr 99, poz. 1075, Nr 111, poz. 1194, Nr 123, poz. 1354, Nr 128, poz. 1405, Nr 154, poz. 1805, z 2002 r. Nr 74, poz. 676, Nr 135, poz. 1146, Nr 196, poz. 1660, Nr 200, poz. 1679.),
Rozporządzenie Ministra Infrastruktury z dnia 12.04.2002: „W sprawie warunków technicznych, jakim powinny odpowiadać budynki i ich usytuowanie”; Dz. U.2002 nr 75 poz. 690 (z późniejszymi zmianami - Dz. U.2003 nr 33 poz. 270),
Rozporządzenie Ministra Infrastruktury z dnia 6 lutego 2003 r. „W sprawie bezpieczeństwa i higieny pracy podczas wykonywania robót budowlanych”, Dz. U. 2003, Nr 47, poz. 401 (tekst jednolity),
Rozporządzenie Ministra Infrastruktury z dnia 23.06.2003 „W sprawie informacji dotyczącej bezpieczeństwa i ochrony zdrowia oraz planu bezpieczeństwa i ochrony zdrowia”, Dz. U. 2003 Nr 120, poz. 1126,
Rozporządzenie Ministra Gospodarki z dnia 17.09.1999 „w sprawie bezpieczeństwa i higieny pracy przy urządzeniach i instalacjach energetycznych”, Dz. U. 1999 Nr 80, poz. 912,
Rozporządzenie Ministra Gospodarki z dnia 27.04.2000 „ w sprawie bezpieczeństwa i higieny pracy przy pracach spawalniczych”, Dz. U. 2000 Nr 40, poz. 470,
Rozporządzenie Ministra Pracy i Polityki Społecznej z dnia 14.03.2000 „ w sprawie bezpieczeństwa i higieny pracy przy ręcznych pracach transportowych”, Dz. U. 2000 Nr 26, poz. 313 (z późniejszymi zmianami: z 2000 r Nr 82, poz. 930)
Rozporządzenie Rady Ministrów z dnia 01.12.1990 „w sprawie wykazu prac wzbronionych młodocianym”; Dz.U. z 1990 Nr 85 poz. 500 (z późniejszymi zmianami: z 1992 Nr 1, poz. 1, z 1998 Nr 105, poz. 658, z 2002 Nr 127, poz. 1091),
Rozporządzenie Rady Ministrów z dnia 10.09.1996 „w sprawie wykazu prac wzbronionych kobietom”; Dz.U. z 1996 Nr 114 poz. 545 (z późniejszymi zmianami: z 2002 Nr 127, poz. 1092).

1 2. ZAKRES ROBÓT BUDOWLANYCH

Roboty budowlane renowacji w klatce schodowej

- Montaż konstrukcji nośnej i belki jezdnej dla platformy schodowej,
- Montaż platformy, prace regulacyjne i sprawdzające

3. WYKAZ ISTNIEJĄCYCH OBIEKTÓW BUDOWLANYCH

- Teren działki zabudowany jest budynkami szkolnym z dostępem obecnie do poziomu parteru dla osób niepełnosprawnych.

4. ELEMENTY ZAGOSPODAROWANIA DZIAŁKI

- Nie ma elementów mogących utrudnić prace elewacyjne w odniesieniu do obu budynków przy wydzieleniu części chodnika szerokości 2,00 m

5. PRZEWIDYWANY ZAKRES ROBÓT BUDOWLANYCH STWARZAJĄCYCH ZAGROŻENIE BEZPIECZEŃSTWA I ZDROWIA LUDZI TO :

Roboty elewacyjne budynków niskich do 12,00 m z rusztowań przystawnych oraz roboty dekarские na budynku. Przewidywane zagrożenia – upadek materiałów budowlanych z wysokości oraz

upadek pracowników przy których obrażenia mogą mieć duży skutek. Wystąpienie zagrożeń – małe.

6. SPOSÓB PROWADZENIA INSTRUKTAŻU PRACOWNIKÓW

- przed przystąpieniem do robót należy zapoznać pracowników z zakresem prac i obowiązków, wskazać możliwości występowania zagrożeń, przeprowadzić szkolenie z zakresu bhp i ppoż. Pouczyć, że wszelkie prace budowlano-montażowe należy wykonywać pod nadzorem osoby z odpowiednimi uprawnieniami budowlanymi z zachowaniem przepisów bhp i ppoż. oraz „Warunkami technicznymi wykonania i odbioru robót budowlano-montażowych”. W trakcie szkolenia należy zwrócić uwagę na przestrzeganie przepisów BHP, zalecić stosowanie adekwatnych dla danego typu pracy środków ochrony osobistej (rękawice, odzież ochronna i inne). W trakcie szkolenia należy przedstawić procedury postępowania w sytuacjach krytycznych (gaszenie pożaru, pierwsza pomoc poszkodowanym).

7. WSKAZANIE ZAPOBIEGAWCZYCH ŚRODKÓW TECHNICZNYCH I ORGANIZACYJNYCH

Zapoznanie się pracowników z harmonogramem prac budowlanych i instruktażem stanowiskowym. Praca pod bezpośrednim nadzorem przełożonych i przestrzeganie kolejności robót. Dopuszczenie do pracy pracowników bez przeciwwskazań lekarskich i w dobrym stanie psychofizycznym. Używanie przez pracowników środków ochrony osobistej. **Bezwzględny zakaz spożywania alkoholu przez pracowników przed i w trakcie wykonywania robót.** Ogrodzenie placu budowy, wprowadzenie stref niebezpiecznych i stałe sprawdzanie, czy nie pojawiają się w nich osoby postronne. Zapewnienie udzielenia pomocy osobie poszkodowanej w wypadku – na placu budowy musi znajdować się apteczka pierwszej pomocy, nosze oraz osoba odpowiednio przeszkolona w zakresie udzielania pierwszej pomocy.

W czasie prowadzenia prac na wysokości należy zwracać uwagę na zabezpieczenie pracowników i terenu objętego pracami budowlanymi pod kątem bezpieczeństwa pracowników, mieszkańców budynku i osób postronnych.

8. UWAGI KOŃCOWE

Uwzględniając specyfikę projektowanego obiektu i zakres prac budowlano-montażowych przy jego realizacji, stwierdza się, że kierownik budowy nie jest obowiązany do sporządzenia planu bezpieczeństwa i ochrony zdrowia zwanego planem „bioz” przed rozpoczęciem budowy.

Opracował


mgr inż. Piotr Gut
inżynier do projektowania i kierowania
robotami budowlanymi Nr 51/51/Lw
Instalacje sanitarnych 131/62/Lw
DCC 00/111/001

MAPA SYTUACYJNO-WYSOKOŚCIOWA

Skala 1:500

Do celów projektowych

(powstała w wyniku powiększenia mapy w skali 1:1000)

Woj. dolnośląskie

Powiat zgorzelecki

Gmina Węgliniec

Obr. Ruszów, AM 2, dz. 200

Sekcja 451.112.152

wyk. GEODETA UPRAWNIENIY

Roman Dominik

59-900 Zgorzelec, ul. Bóh. II AWP 12

NIP 615-139-40-00, REGON 230286248

tel. 075-7756034

Granice zostały wniesione z

danych ewidencji gruntów i

mapy ewidencji gruntów w

skali 1:5000

Mapa aktualna w treści naziennej i
podziemnej w zakresie opracowania


Nie wyklucza się istnienia w terenie innych, nie


wykazanych na niniejszej mapie urządzeń

podziemnych, które nie były zgłoszone do


inwentaryzacji lub o których brak jest informacji w

instytucjach branżowych.

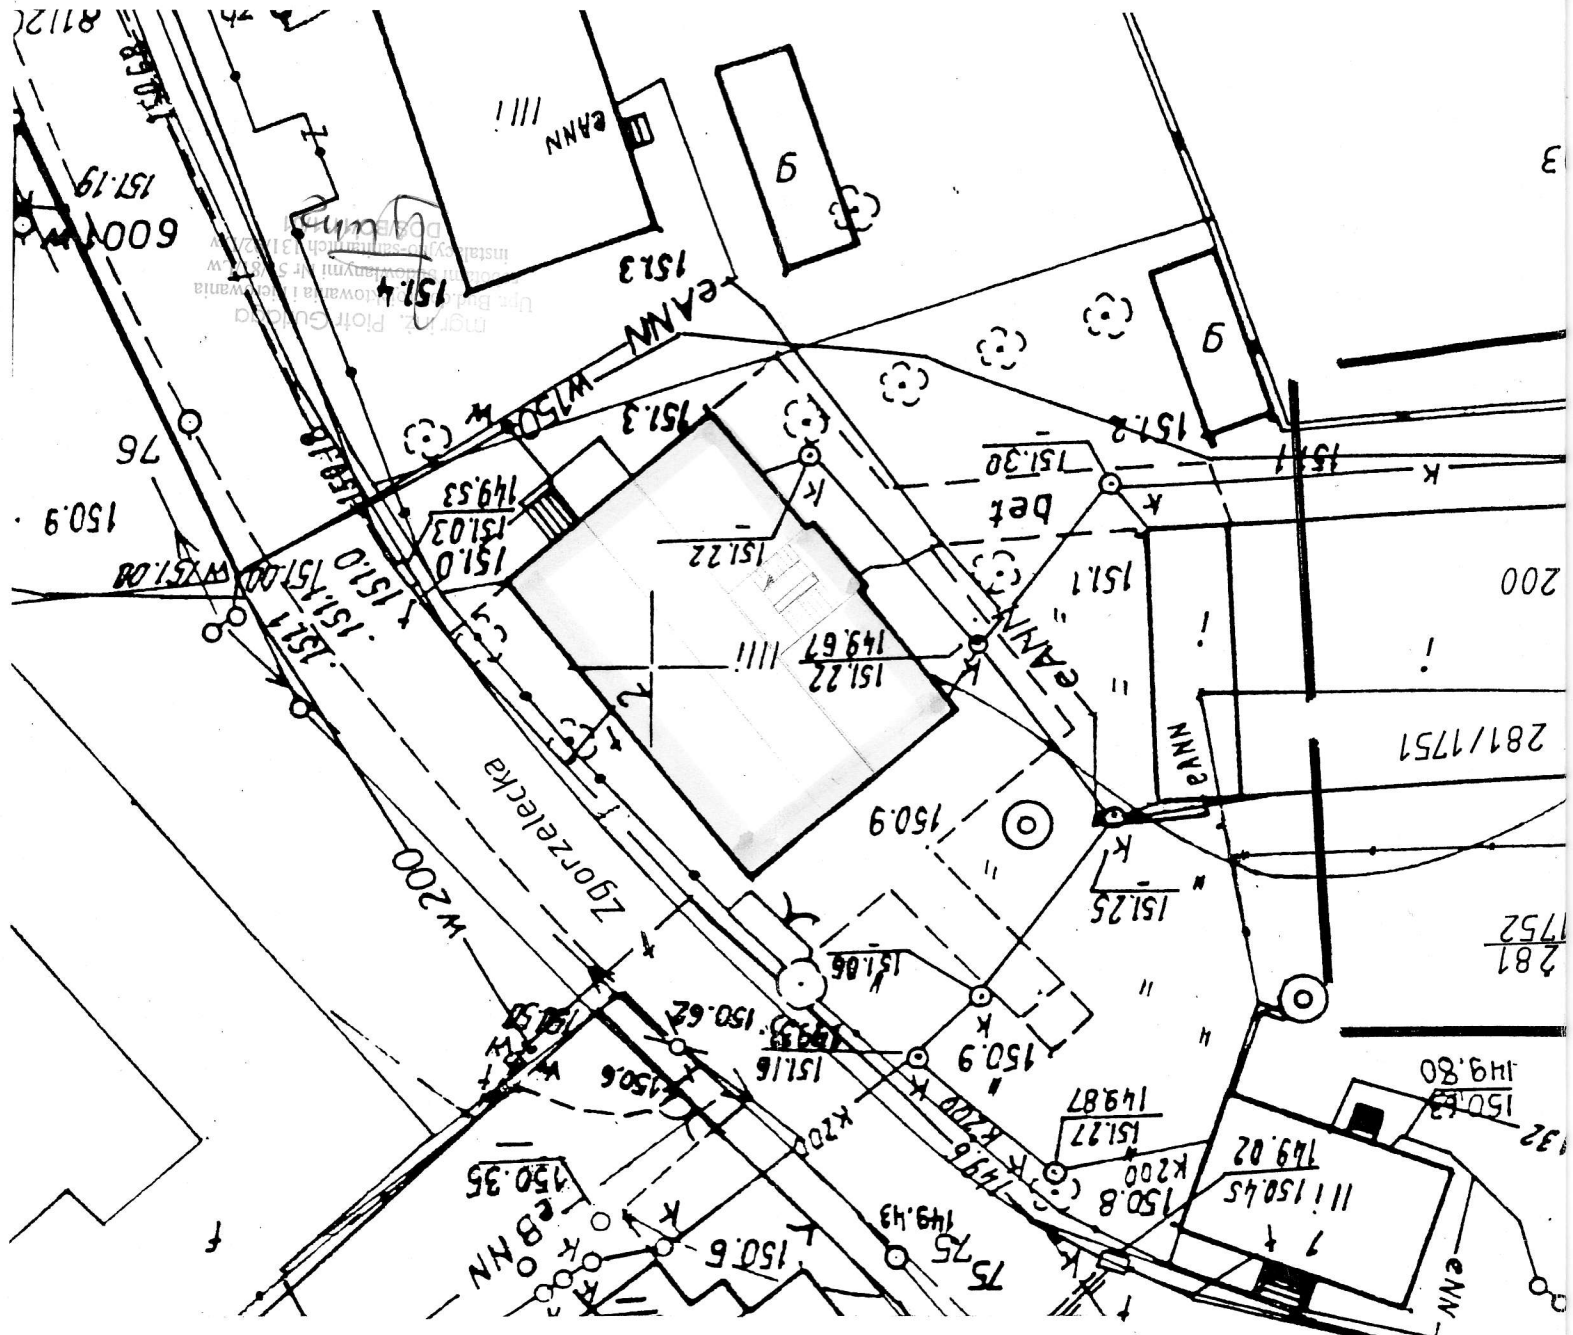

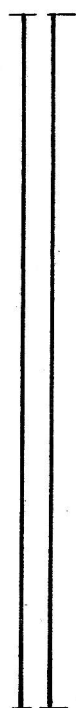

KORYTARZ

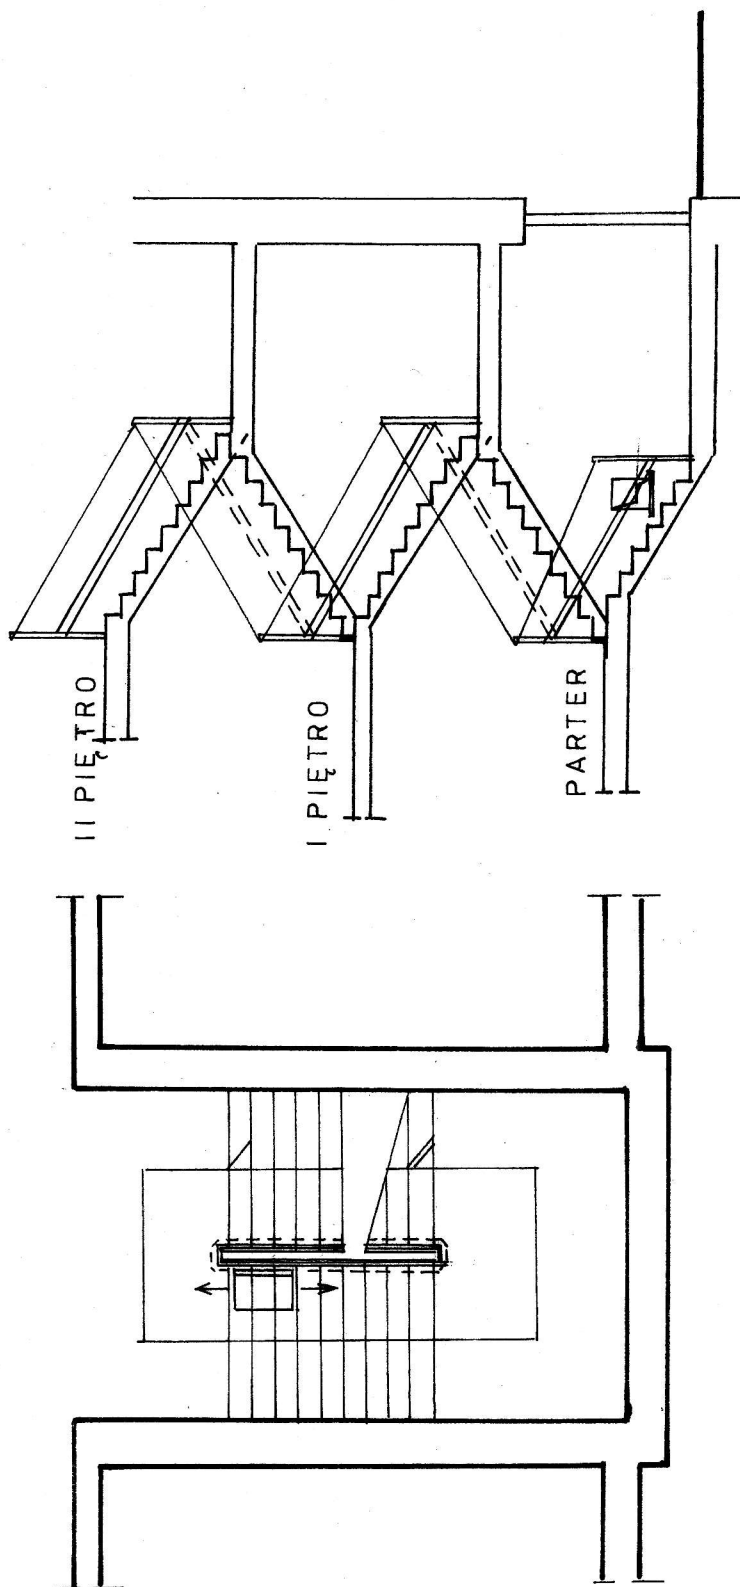

mgr inż. Piotr Gurlaga
Upr. Bud. do projektowania i kierowania
robotami budowlanymi Nr 51/81/Lw
instalacyjnymi i termicznymi 131/92/Lw
DOSŁUCHAŁ SIĘ