


IPON Projektowanie, 59-220 Legnica Ul. Kowicka 12/6 tel: 601762920	
Investor:	BIBLIOTEKI W WĘGLIŃCU DZIAŁKA 48 MIASTO WĘGLINIEC UL. KAROLA WOJTYŁY NR 10
Skala:	1:50
Rys. 5	
Objekt: BIBLIOTEKA MIEJSKA W WĘGLIŃCU	
Nazwa rys: <b>HOL I POMIESZCZENIA SANITARNE</b>	
Data: 20.12.2013	
Specjalność, tytuł, imię i nazwisko: mgr inż. Piotr Gurlaga;	
Pieczęć i podpis:	
51/81/Lw/131/92/Lw; D IIB Nr ewid. DOS/BO/11/01 Konstrukcje budowlane i instalacja sanitarna, co i gazowe	

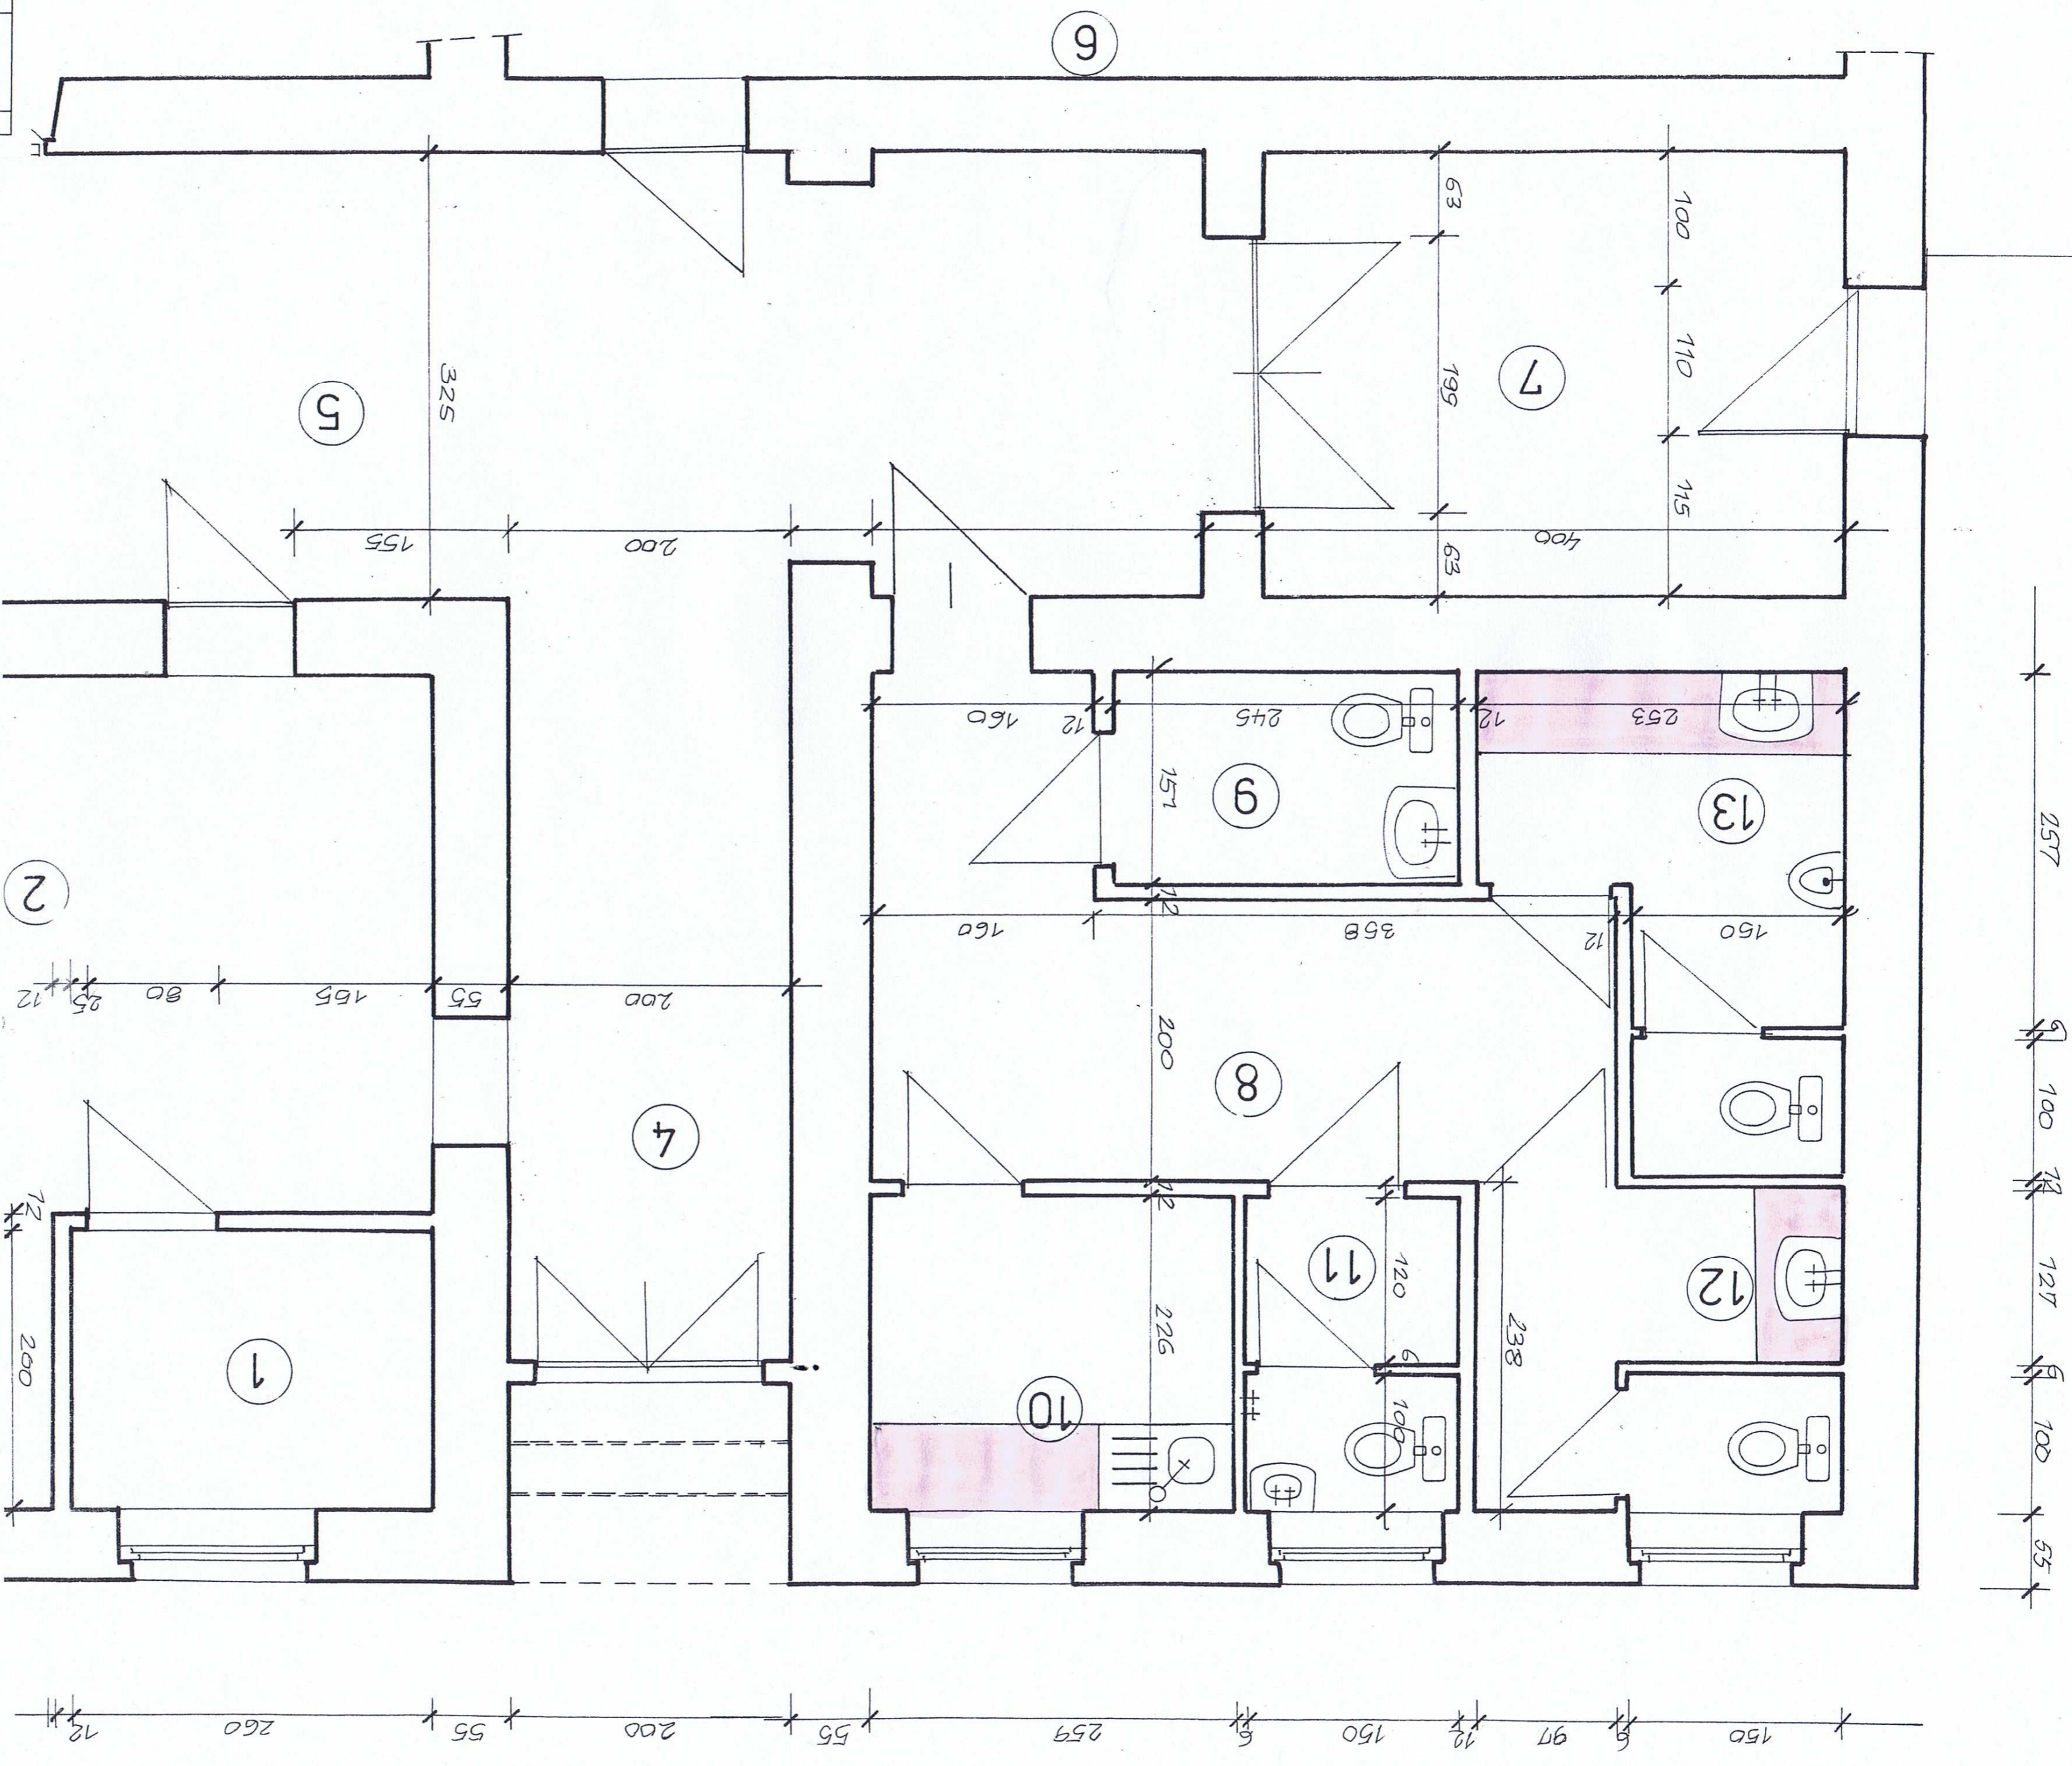

Lp	Przeznaczenie	Powierzchnia	Wykoncezowanie ścian i podłóg	Sciany - malowanie AC-5 10 mm	Sciany - malowanie AC-5 10 mm	Księgozbiór oddział dla dzieci i młodzieży	Księgozbiór oddział dla dorosłych	Sciany - malowanie AC-5 10 mm	13,10	Malowanie pehn	Malowanie pehn	Malowanie pehn	Malowanie pehn	Panel podłogowy AC-5	13,00	Malowanie pehn	Formaty	8	Komunikacja część socjalna	15,27	Sciany malowanie pehn	Sciany malowanie pehn	Sciany malowanie pehn	10	Pomieszczenie socjalne	5,85	Sciany malowanie pehn	Sciany do wysokości 2,00m	11	Wc personelu	3,30	Sciany do wysokości 2,00m	Sciany do wysokości 2,00m	12	WC kobiet	5,80	Sciany do wysokości 2,00m	Sciany do wysokości 2,00m	13	WC mężczyzn	6,35	Sciany do wysokości 2,00m	Sciany do wysokości 2,00m
1	Gabinet dyrektora	5,20	Sciany - malowanie AC-5 10 mm	50,63	Sciany - malowanie AC-5 10 mm	doborowe panel podłogowy	Sciany - malowanie AC-5 10 mm	55,82	55,82	doborowe, panel	13,10	26,81	50,05	Panel podłogowy AC-5	13,00	Malowanie pehn	Formaty	8	Komunikacja część socjalna	15,27	Sciany malowanie pehn	Sciany malowanie pehn	Sciany malowanie pehn	10	Pomieszczenie socjalne	5,85	Sciany malowanie pehn	Sciany do wysokości 2,00m	11	Wc personelu	3,30	Sciany do wysokości 2,00m	Sciany do wysokości 2,00m	12	WC kobiet	5,80	Sciany do wysokości 2,00m	Sciany do wysokości 2,00m	13	WC mężczyzn	6,35	Sciany do wysokości 2,00m	Sciany do wysokości 2,00m