

MAPA SYT.-WYS. 1:500

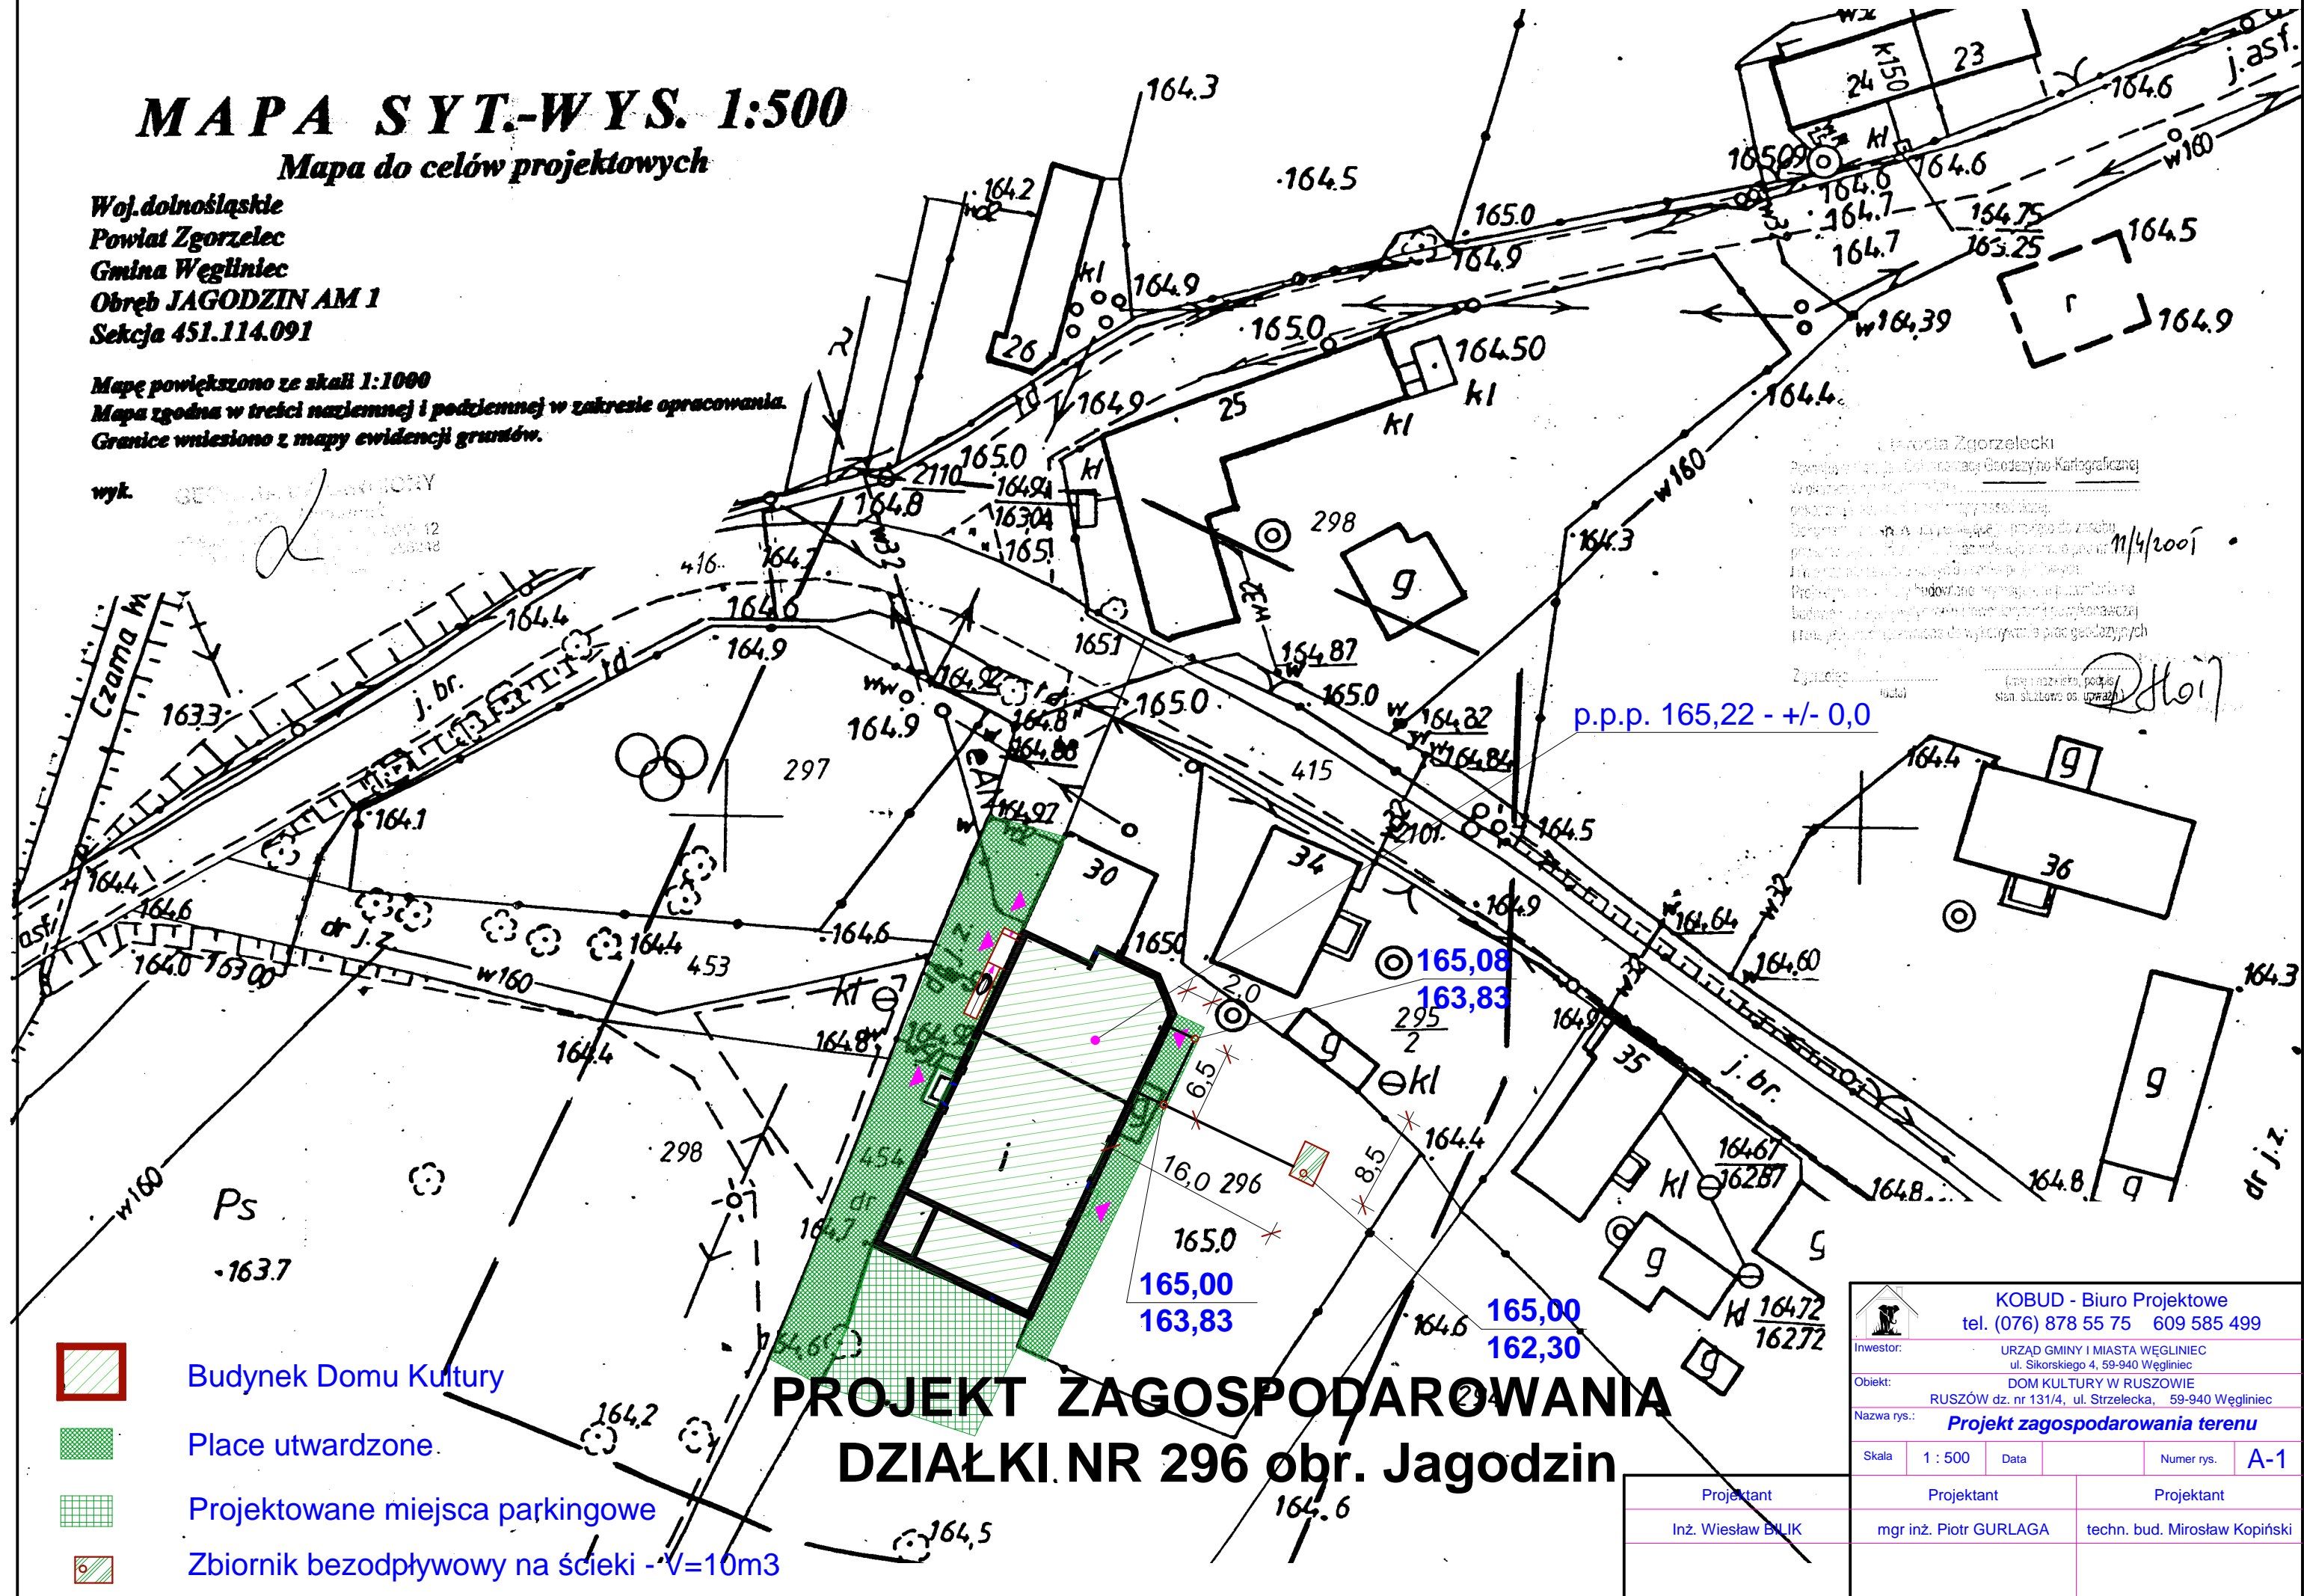
Mapa do celów projektowych

Woj. dolnośląskie
Powiat Zgorzelec
Gmina Węgliniec
Obręb JAGODZIN AM 1
Sekcja 451.114.091

Mapę powiększono ze skali 1:1000
Mapa zgodna w treści naziemnej i podziemnej w zakresie opracowania.
Granice wzięto z mapy ewidencji gruntów.




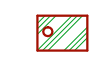
wyk. *[Signature]*

Urząd Gminy Zgorzelec
Powiat Zgorzelec
Biuro Projektowe
ul. Sikorskiego 4, 59-940 Węgliniec
11/4/2001
Zygmunt *[Signature]*



p.p.p. 165,22 - +/- 0,0

PROJEKT ZAGOSPODAROWANIA DZIAŁKI NR 296 obr. Jagodzin

-  Budynek Domu Kultury
-  Place utwardzone.
-  Projektowane miejsca parkingowe
-  Zbiornik bezodpływowy na ścieki - V=10m³

 KOBUD - Biuro Projektowe tel. (076) 878 55 75 609 585 499		
Investor:	URZĄD GMINY I MIASTA WĘGLINIEC ul. Sikorskiego 4, 59-940 Węgliniec	
Obiekt:	DOM KULTURY W RUSZOWIE RUSZÓW dz. nr 131/4, ul. Strzelecka, 59-940 Węgliniec	
Nazwa rys.:	Projekt zagospodarowania terenu	
Skala:	1 : 500	Data
		Numer rys.
		A-1
Projektant	Projektant	Projektant
Inż. Wiesław BŹLIK	mgr inż. Piotr GURLAGA	techn. bud. Mirosław Kopiński