


Woj. dolnośląskie
Pow. zgorzelecki

MAPA SYTUACYJNO – WYSOKOŚCIOWA
WĘGLINIEC UL. GŁÓWNA
451.141.2112, 2114
skala 1: 500
Arkusz 1

Granice i numery działek naniesiono
z danych ewidencji gruntów.

--- zakres opracowania

Nie wyklucza się istnienia w terenie
innych nie wykazanych na niniejszej
mapie urządzeń podziemnych, które
nie były zgłoszone do inwentaryzacji
lub o których brak jest informacji w
instytucjach branżowych.

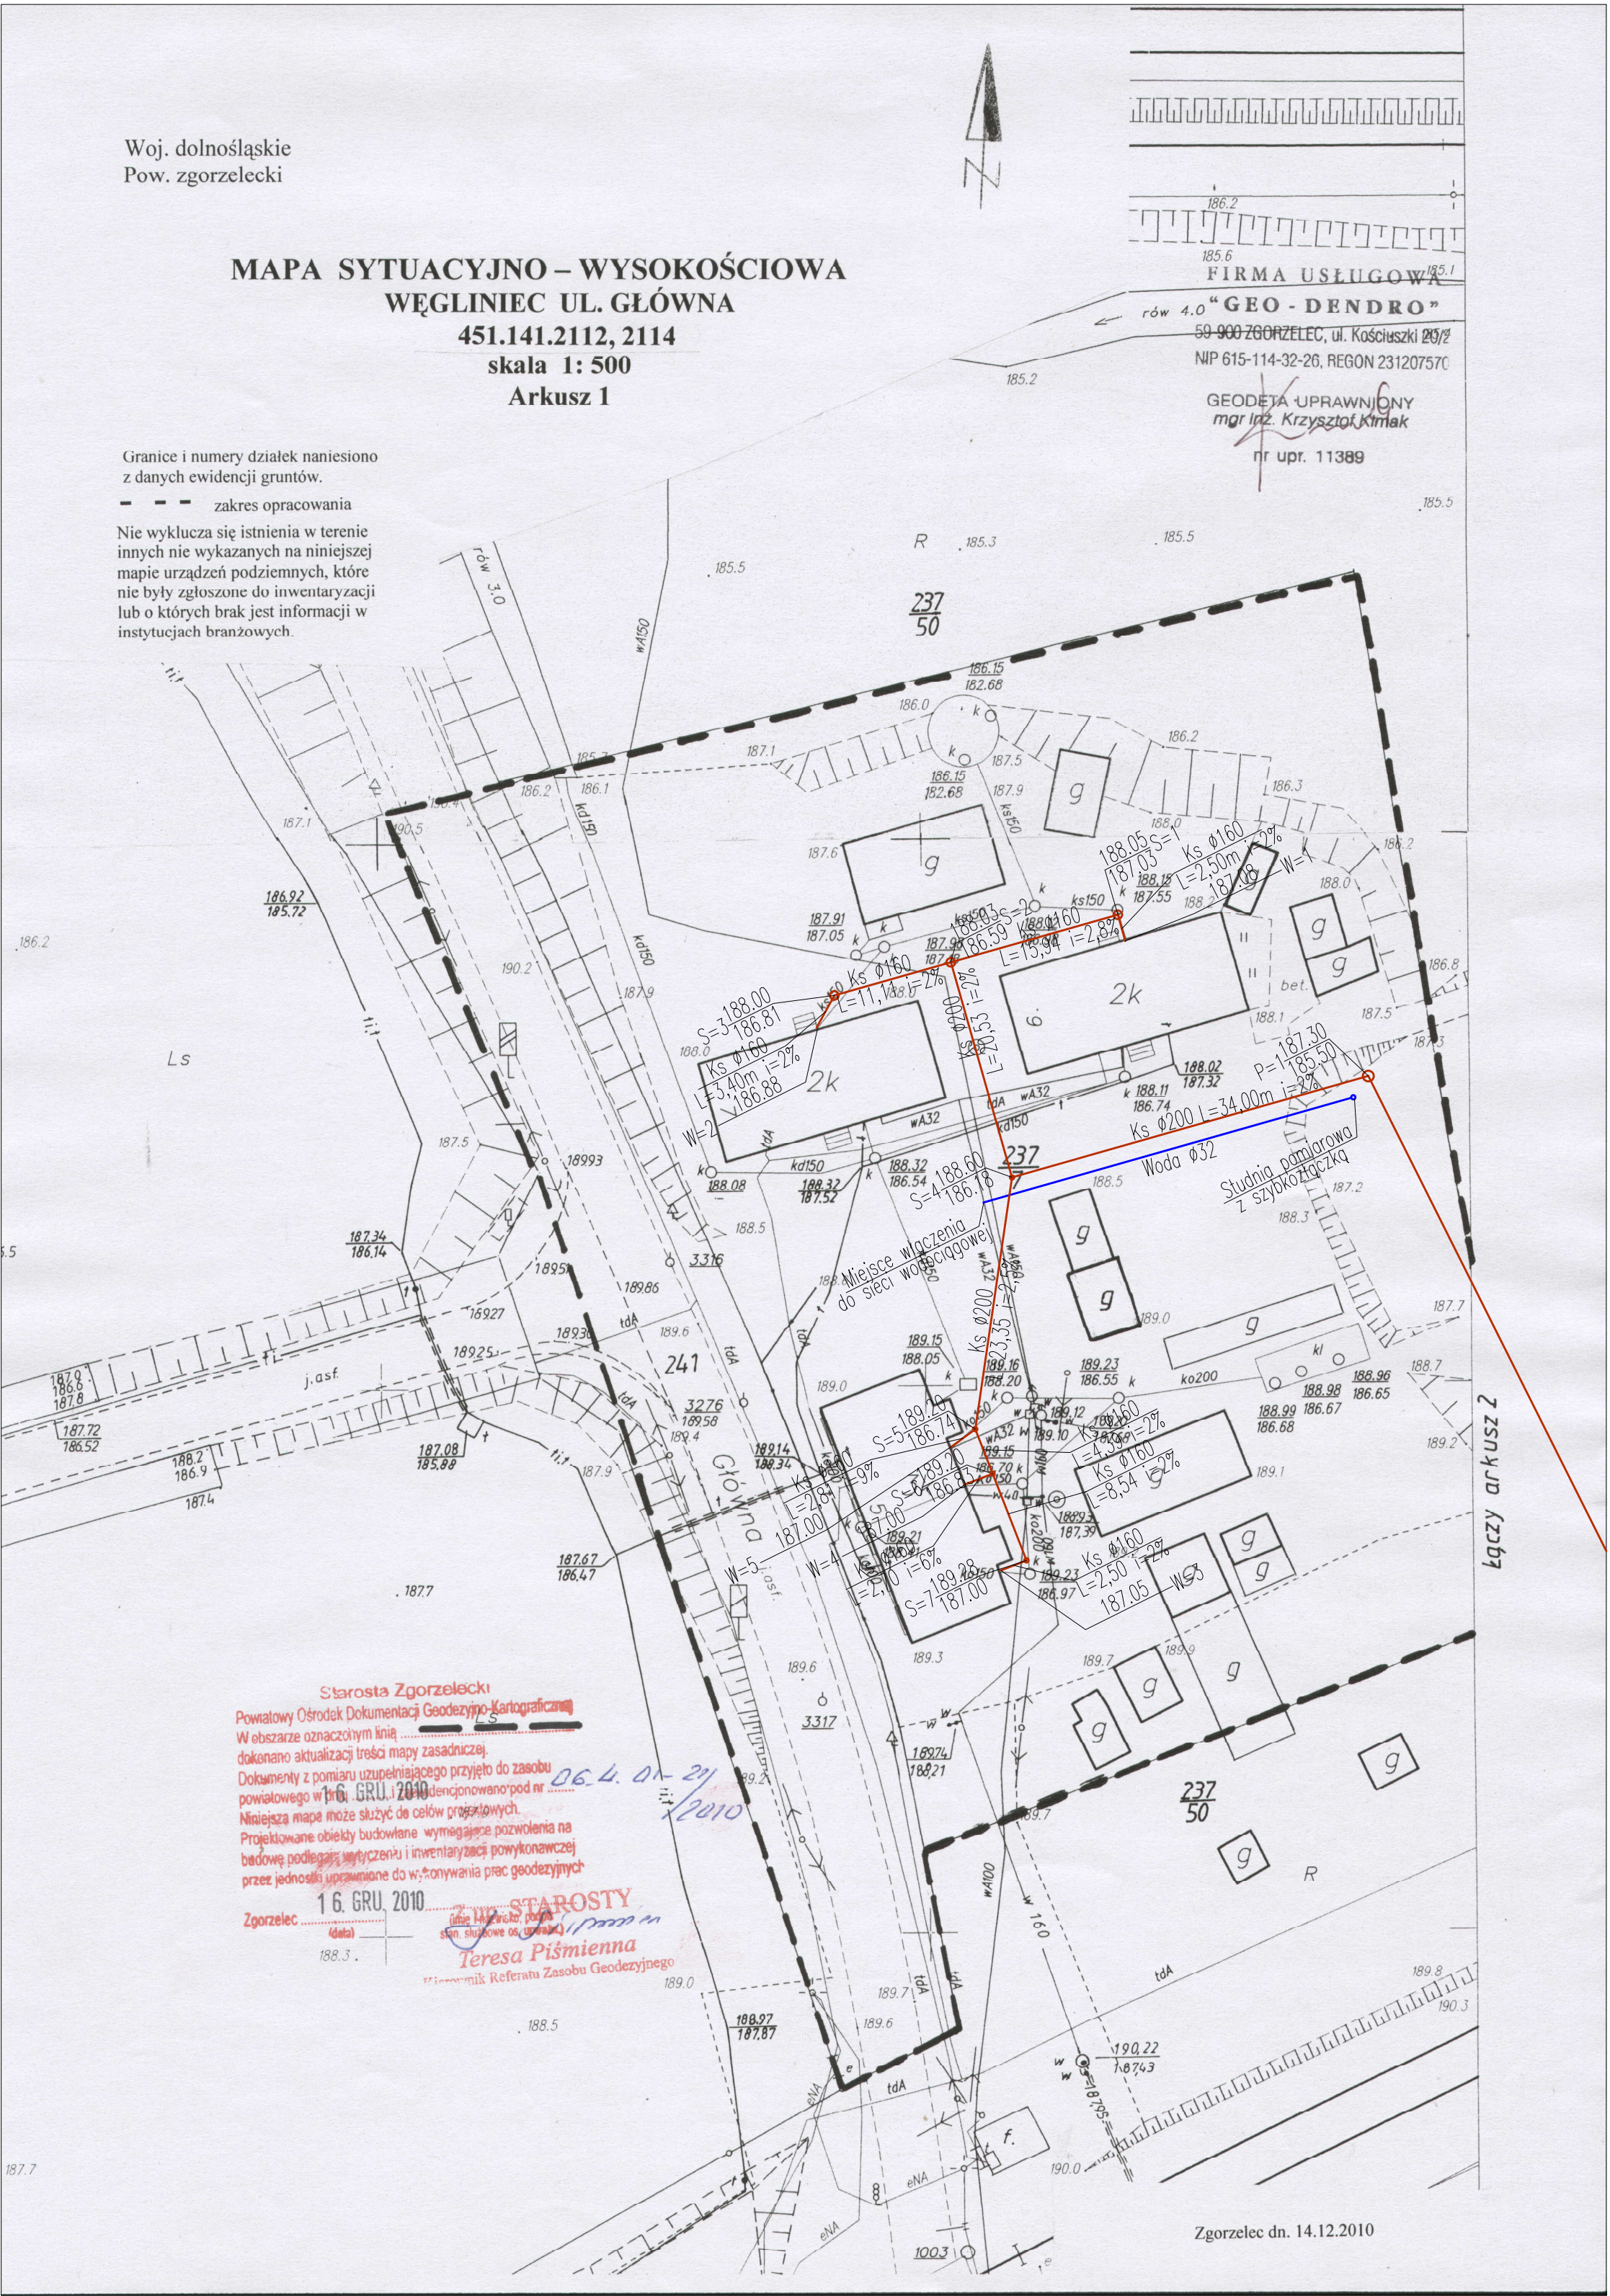

ADLA MARIUSZ WŁODARCZYK		
Mariusz Włodarczyk 08-000 Jelenia Góra ul. Powstańców Włp. 12a/4		
Data:	Nr rysunku:	Skala:
12.2010	S/1	1:500
Investor:	Gmina i miasto Węgliniec ul. Sikorskiego 3 Węgliniec	
Branża:	Sanitarna	
Temat:	Budowa przyłącza sanitarnej dla budynku przy ul. Mickiewicza 5, 7, 9 w Węglincu	
Nazwa rysunku:	PZT - Cz I	
	Imię i nazwisko	nr upr.
Projektant:	mgr inż. Andrzej Burdynowski 2517/95/2012/94	podpis
Supervizor:	mgr inż. Anna Wołska 2887/94 005/15/0529/07	
Projektant:		
Asystent:	inż. Kasper Woźko	