




Przejęście pod ulicą J. Piłsudzkiego
wykonane metodą przecisku rurą stalową DN250

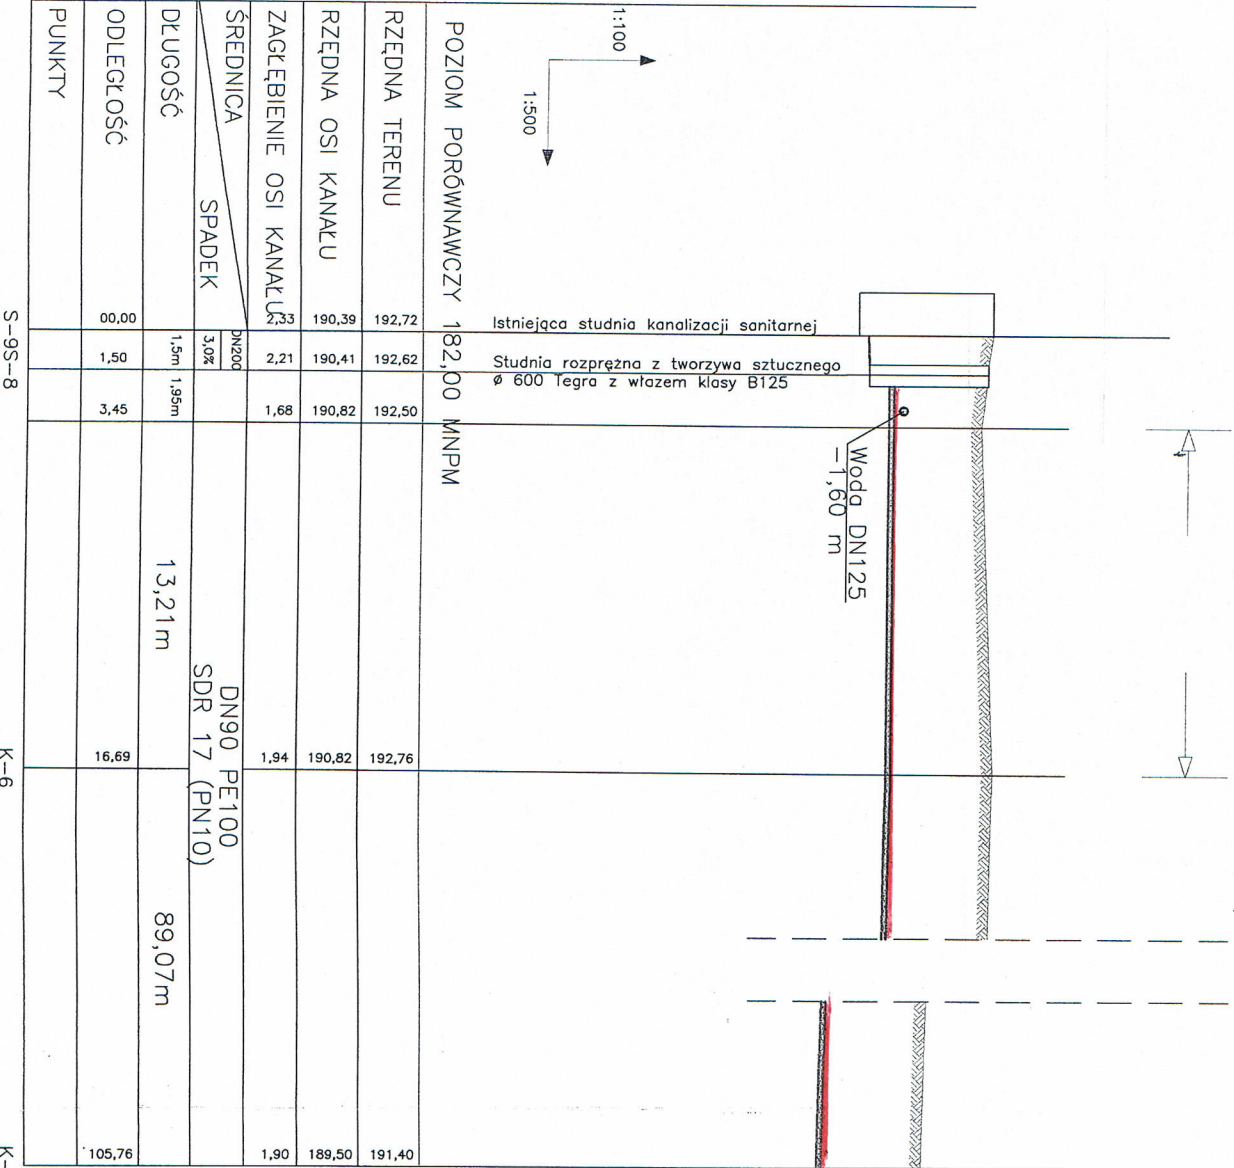

S-9S-8

K-6

K-5

Biuro Inżynierskie
ul. Słoneczna 12A/4
43-400 Żywiec

Data: 12.2010 Nr rysunku: S/4 Skala: 1:100/1:500

Inwestor: Gmina i miasto Wegliniec ul. Sikorskiego 3 Wegliniec

Bransz: **Sanitarna**

Temat: Budowa przyłącza sanitarnego dla budynku przy ul. Mielkiewicza 5, 7, 9 w Weglincu

Nazwa rysunku: Rozwinięcie instalacji kanalizacyjnej sanitarnej dozonej

